


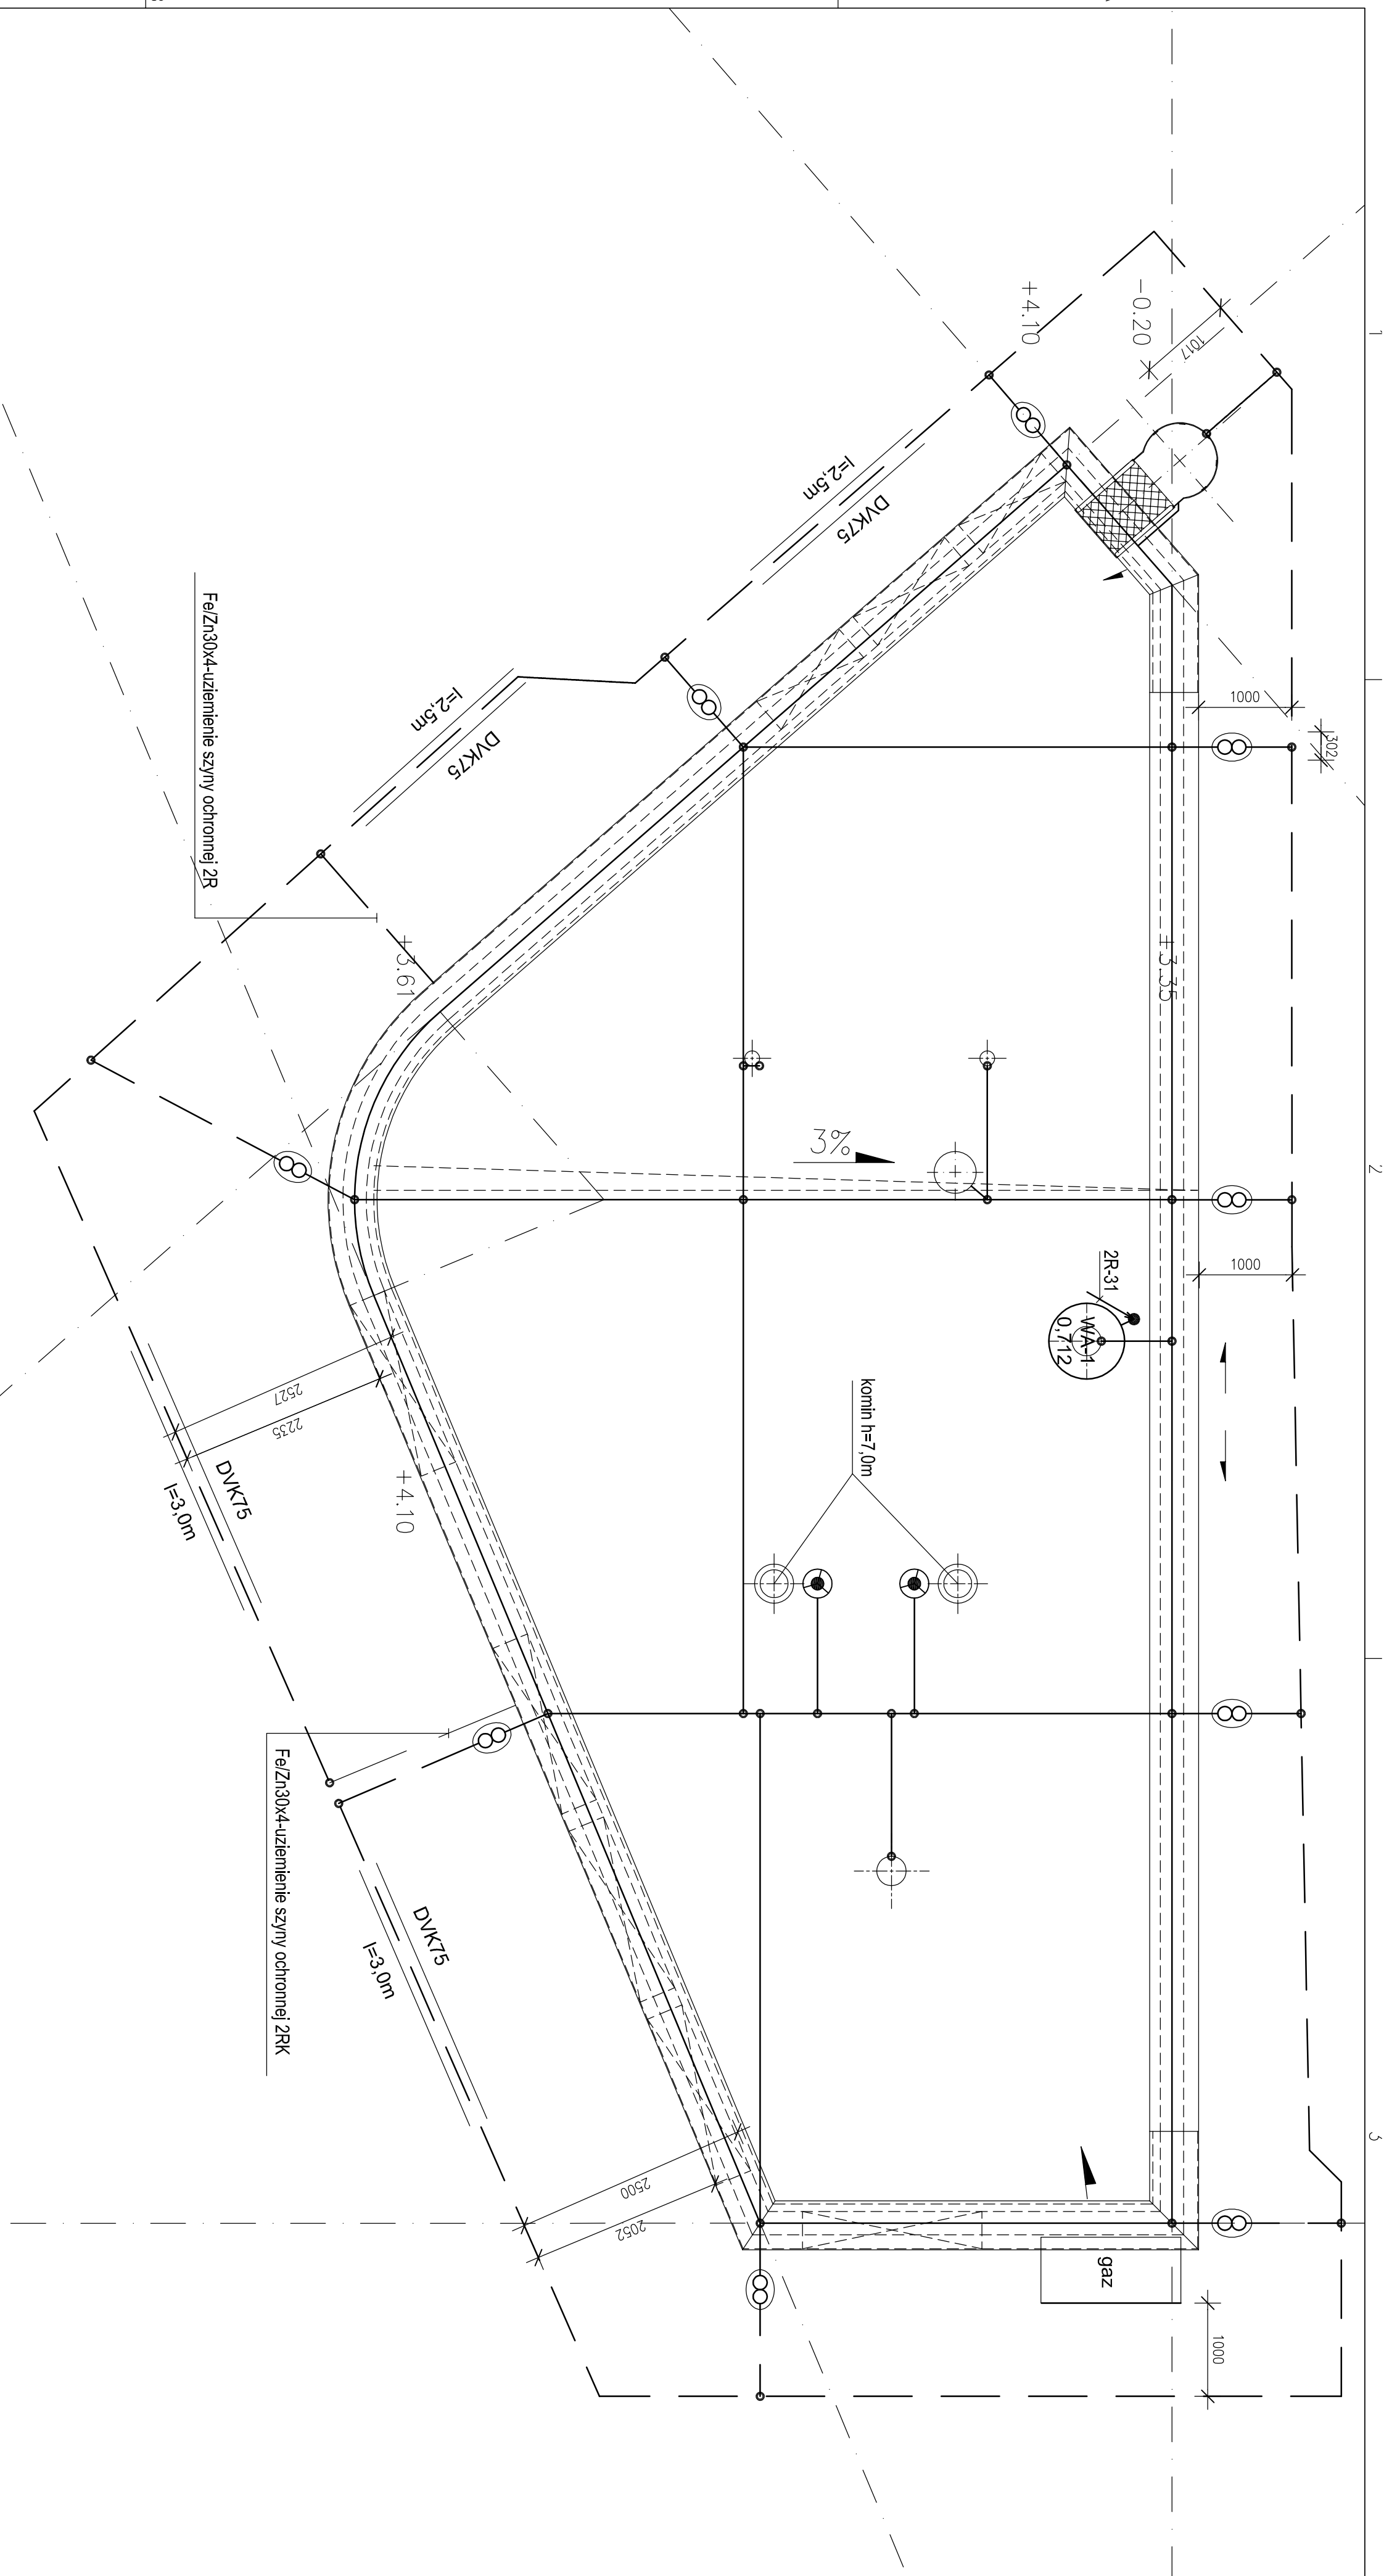

LEGENDA / LEGEND:

- | | |
|---|--|
|  | - Połączenie metaliczne |
|  | - Zwód pionowy z drutu Fe/Zn Ø8 h=8m mocowany uchwytami izolacyjnymi do komina |
|  | - zwody poziome z drutu Fe/Zn Ø8 |
|  | - Połączenie śrubowe w studziencie probierczej 250x250x60 |
|  | - uziom otokowy z płaskownika Fe/Zn30x4 na głębokości 0,6m |
|  | -przepusty DVK75 |

- Połączenie metaliczne

- Zwód pionowy z drutu Fe/Zn Ø8 h=8m mocowany uchwytnymi izolacyjnymi do komina

- zwody poziome z drutu FeZn Ø8

- Połączenie śrubowe w studziencie probierczej 250x250x60

- uzium otokowy z płaskownika FeZn30x4 na głębokości 0,6m

-przepusty DVK75

Wszystkie metalowe urządzenia, metalowe balustrady,

należy podłączyć do siatki zwodów na dachu drutem FeZnØ8

Na wystających ponad poziom dachu kominkach, urządzeniach wentylacji, klimatyzacji i innych ustawić zwód pionowy z drutu FeZn Ø8 o wysokości 0,5m ponad urządzenie.

Przewody odprowadzające należy wykonać drutem FeZn Ø8 osłoniętym rurą izolacyjną karbowaną dwuścienną, np. Janudor 6 Ø50/40, 1 prowadzonym pod elewacją. Należy go połączyć z uziomem otokowym poprzez złącze kontrolne w studziźnie w ziemi.

Prawa autorskie do tego rysunku przysługują PROCHEM S.A. Bez jej zgody rysunek nie może być wykorzystywany lub reprodukowany		Podpis Proj.	Podpis Spr.
Rew.	Data	Opis zmian	
 PROCHEM Spółka Akcyjna Rok założenia firmy 1947 ul. Powązkowska 44e 01-707 Warszawa			
Inwestycja: Budowa TWR Poznań wraz z infrastrukturą techniczną – administracyjną Port Lotniczy – Poznań Ławica			
Adres: Objekt Budynek techniczny – ob. nr 2 Rzut parteru Przebieg Plan instalacji odgromowej			
Opisowość		Specjalność	Elektryczno
Projektant	inż. Jerzy Frączok	Nr projektu	Faza PW
		110013	Zespół Z-5
Sprowadzający	inż. Ryszard Knych	Mo-846/94	
	inż. Jerzy Marszałek	St-510/83	
Funkcja	Tytuł, imię i nazwisko	Nr uprawnień	Podpis
		Nr rysunku	
		2-E-116	
		Data 04.2012	Strona 1:50