


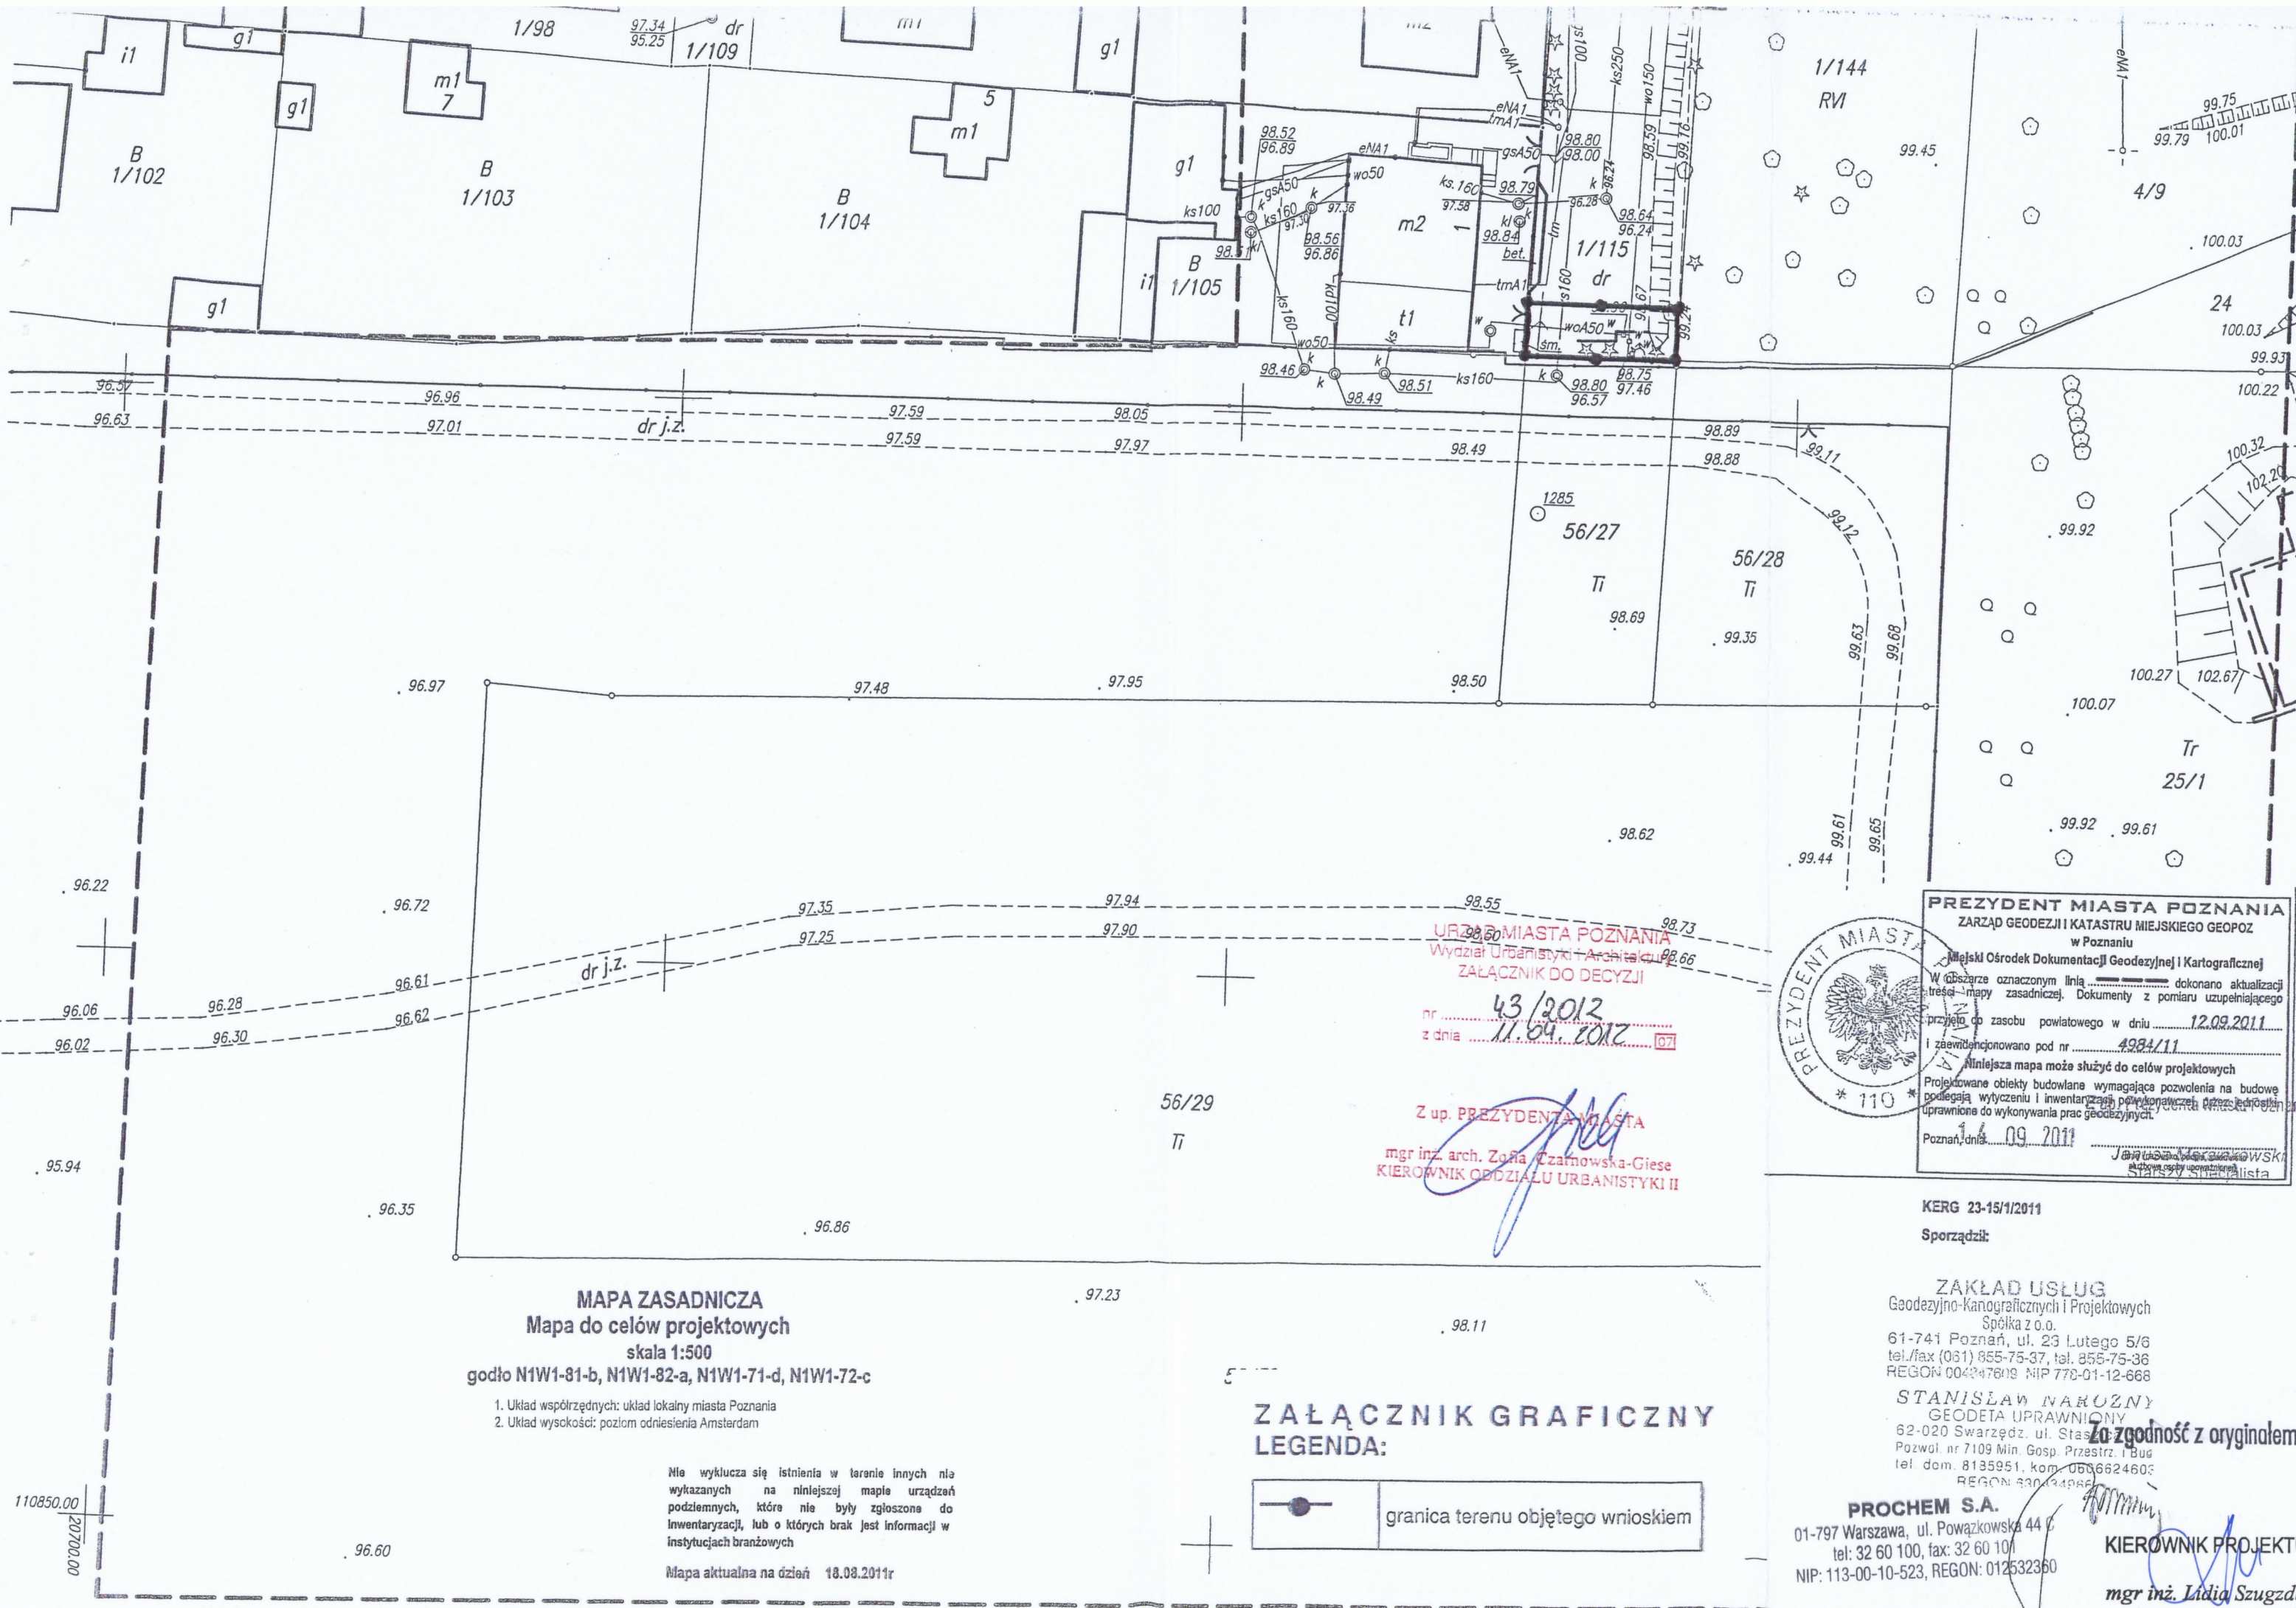


MAPA ZASADNICZA
Mapa do celów projektowych
skala 1:500
godło N1W1-81-b, N1W1-82-a, N1W1-71-d, N1W1-72-c

- 1. Układ współrzędnych: układ lokalny miasta Poznania
- 2. Układ wysokości: poziom odniesienia Amsterdam

Nie wyklucza się istnienia w terenie innych nie wykazanych na niniejszej mapie urządzeń podziemnych, które nie były zgłoszone do Inwentaryzacji, lub o których brak jest informacji w instytucjach branżowych

Mapa aktualna na dzień 18.08.2011r

ZAŁĄCZNIK GRAFICZNY
LEGENDA:

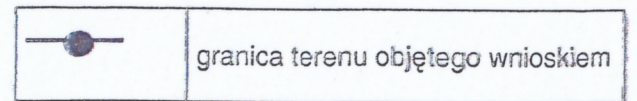


granica terenu objętego wnioskiem

URZĄD MIASTA POZNANIA
Wydział Urbanistyki i Architektury
ZAŁĄCZNIK DO DECYZJI

nr **43/2012**
z dnia **11.09.2012**

Z up. PREZYDENTA MIASTA
mgr inż. arch. **Zofia Czarnowska-Giese**
KIEROWNIK ODDZIAŁU URBANISTYKI II

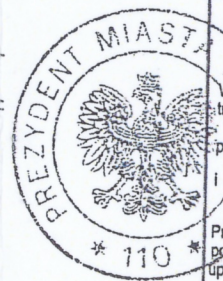

PREZYDENT MIASTA POZNANIA
ZARZĄD GEODEZJI I KATASTRU MIEJSKIEGO GEOPÓZ
w Poznaniu
Miejski Ośrodek Dokumentacji Geodezyjnej i Kartograficznej
W obszarze oznaczonym linią dokonano aktualizacji treści mapy zasadniczej. Dokumenty z pomiaru uzupełniającego przyjęto do zasobu powiatowego w dniu **12.09.2011** i zaevidencjonowano pod nr **4984/11**.
Niniejsza mapa może służyć do celów projektowych. Projektowane obiekty budowlane wymagające pozwolenia na budowę podlegają wytyczeniu i inwentaryzacji pomiarowej przez jednostkę uprawnioną do wykonywania prac geodezyjnych.
Poznań, dnia **14.09.2011**

KERG 23-15/1/2011
Sporządził:

ZAKŁAD USŁUG
Geodezyjno-Kartograficznych i Projektowych
Spółka z o.o.
61-741 Poznań, ul. 23 Lutego 5/6
tel./fax (061) 855-75-37, tel. 855-75-36
REGON 004247609 NIP 770-01-12-668

STANISŁAW NAROŻNY
GEODETA UPRAWNIENY
62-020 Swarzędz, ul. Staszica 1
Pozwól nr 7109 Min. Gosp. Przestrz. i Bud.
tel. dom. 8135951, kom. 050 662 4603
REGON 140034486

PROCHEM S.A.
01-797 Warszawa, ul. Powązkowska 44
tel: 32 60 100, fax: 32 60 101
NIP: 113-00-10-523, REGON: 012532360

KIEROWNIK PROJEKTU
mgr inż. Lidia Szugda

Za zgodność z oryginałem