
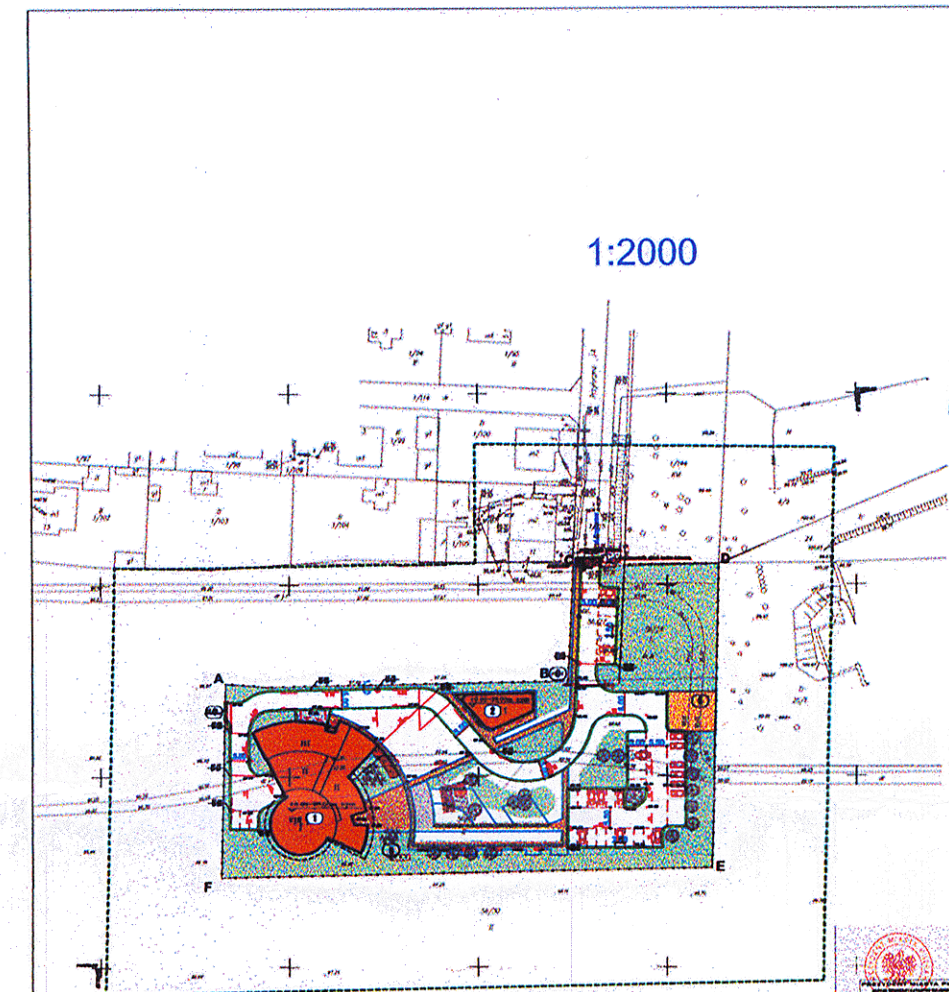


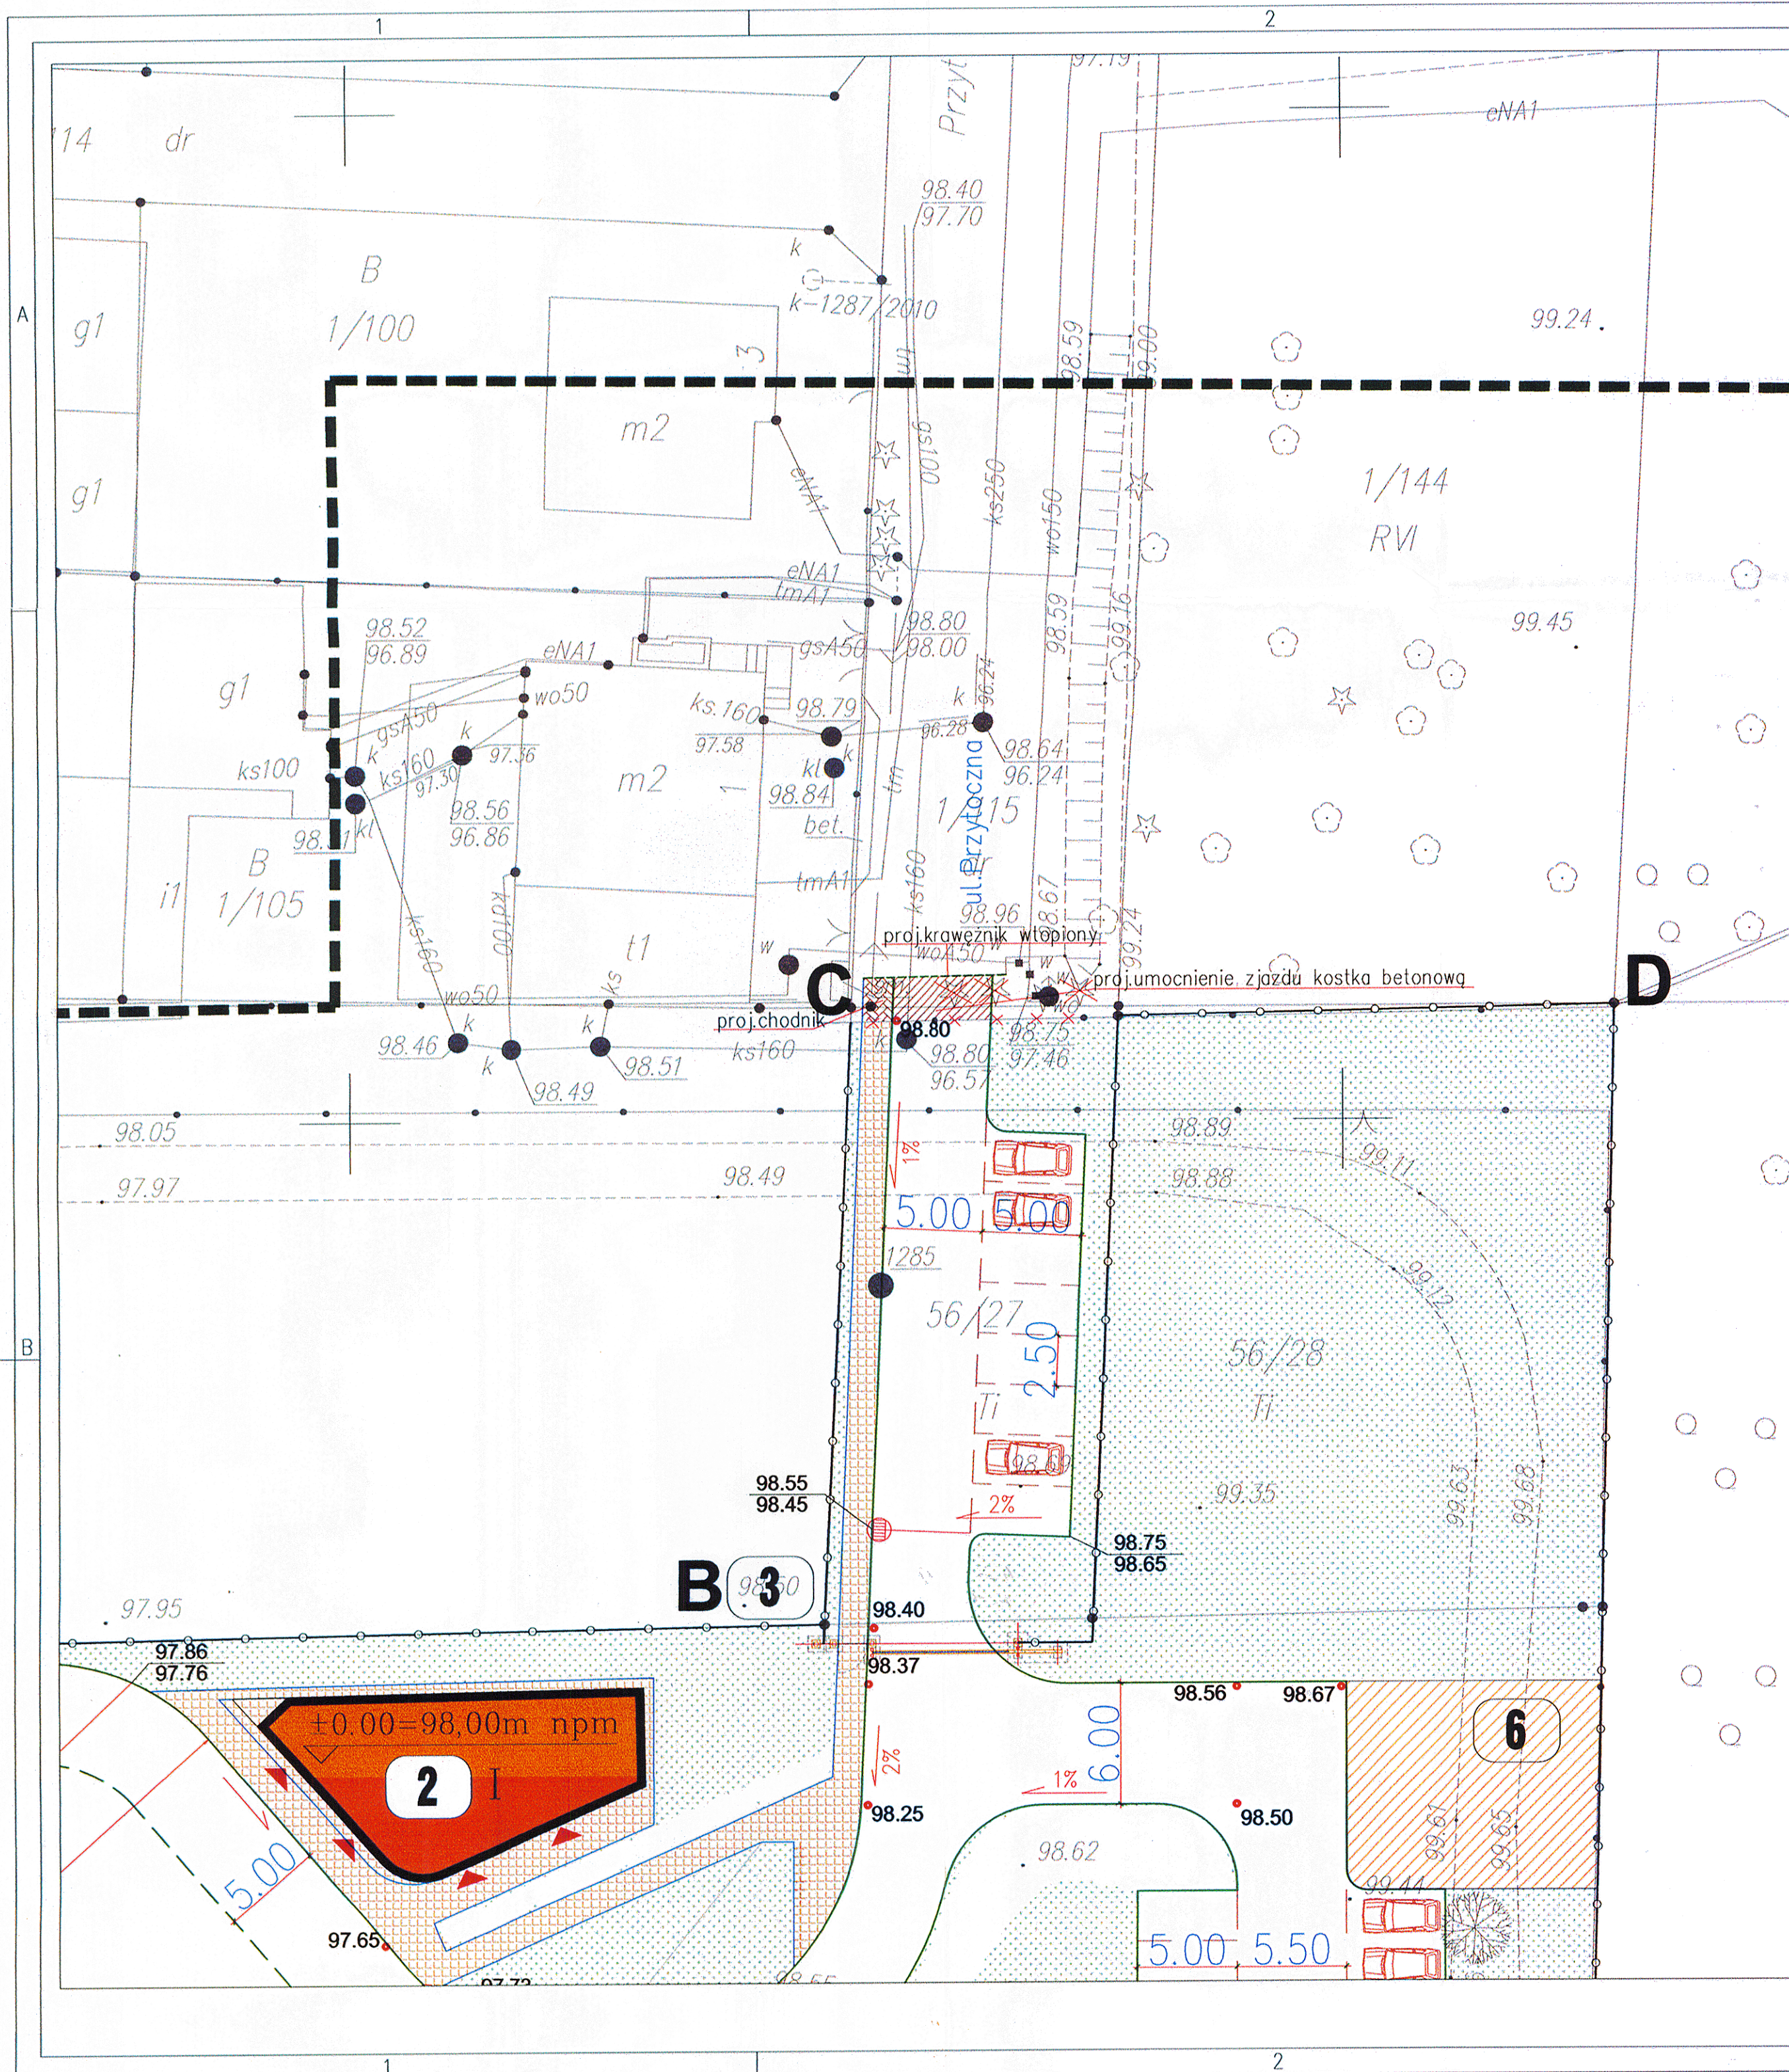

Za zgodność z oryginałem

KIEROWNIK PROJEKTU
mgr inż. Lidia Szugda

PROCHEM S.A.
01-797 Warszawa, ul. Powązkowska 44 C
tel. 32 60 100, fax: 32 60 101
NIP: 113-00-10-523, REGON: 012532360

ZARZĄD DRÓG MIEJSKICH
61-623 Poznań, ul. Wilczak 16
tel. 61 64-77-200, fax 61 820-17-06
NIP 777-00-04-701 (42)
zot. do ul. PRZYTOCZNEJ
2 dn. 20.11.11-02

Rew.	Data	Opis zmian	Podpis Proj.	Podpis Spr.
PROCHEM Spółka Akcyjna				
Rok założenia firmy 1947				
ul. Powązkowska 44c 01-797 Warszawa				
Inwestycja Budowa TWR Poznań wraz z infrastrukturą techniczno - administracyjną				
Adres Poznań-Lawica				
Obiekt ZJAZD Z UL. PRZYTOCZNEJ				
Przedmiot PLAN SYTUACYJNY				
Opracował	J.Wójcik	nd.	Specjalność	DROGI
Projektant	inż. A. Lewicki	St-131/83	Nr projektu	Faza KONCEPCJA
			110013	Zespół Z-1
Gł. projektant			Nr rysunku	00-D-002
Sprawdzający			0	
Funkcja	Tytuł, imię i nazwisko	Nr uprawnień	Podpis	Data: 08.2011 Skala: 1:250

Prawo autorskie do tego rysunku przysługują PROCHEM S.A. Bez zgody rysownika nie może być wykorzystany lub reprodukowany.

B

Nazwa: 10.19.11 9:38G:\#2011\110013\DPB_ZJAZD\00D011.dwg