


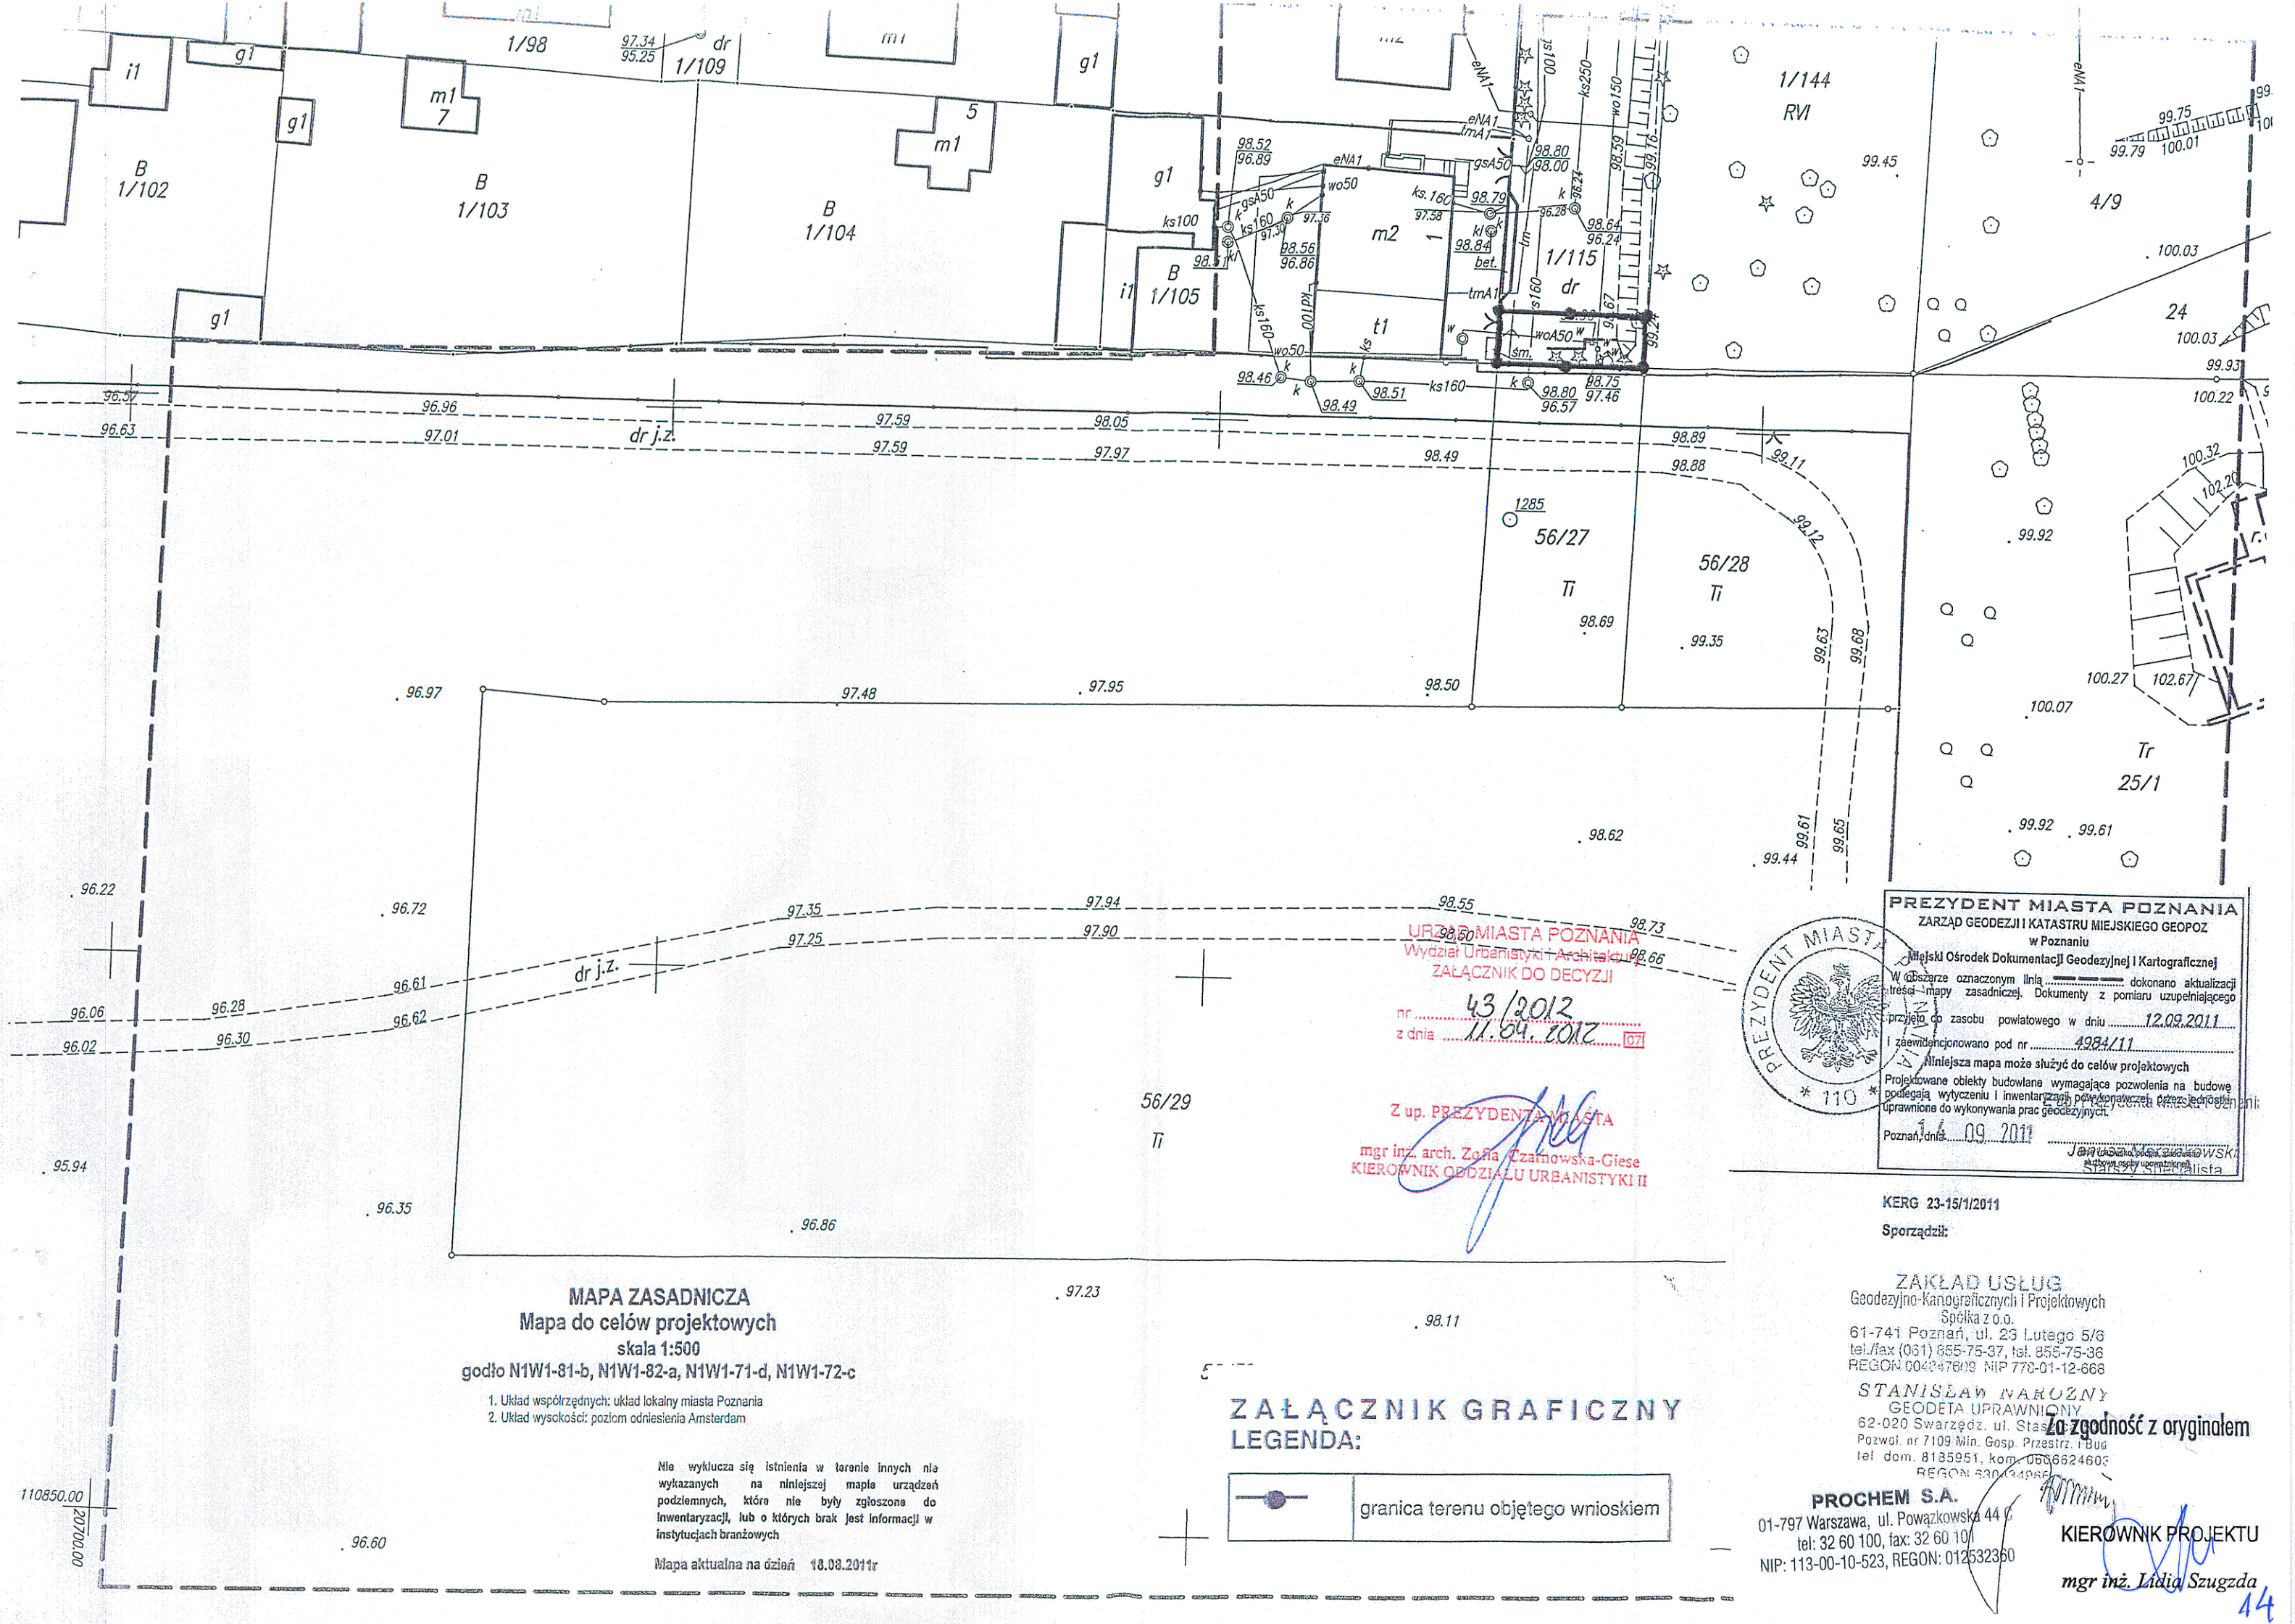

MAPA ZASADNICZA
Mapa do celów projektowych
skala 1:500
godło N1W1-81-b, N1W1-82-a, N1W1-71-d, N1W1-72-c

- 1. Układ współrzędnych: układ lokalny miasta Poznania
- 2. Układ wysokości: poziom odniesienia Amsterdam

Nie wyklucza się istnienia w terenie innych niż
wykazanych na niniejszej mapie urządzeń
podziemnych, które nie były zgłoszone do
Inwentaryzacji, lub o których brak jest informacji w
instytucjach branżowych

Mapa aktualna na dzień 18.08.2011r

ZAŁĄCZNIK GRAFICZNY
LEGENDA:

granica terenu objętego wnioskiem

URZĄD MIASTA POZNANIA
Wydział Urbanistyki i Architektury
ZŁĄCZNIK DO DECYZJI
nr 43/2012
z dnia 17.09.2012
Z up. PREZYDENTA MIASTA
mgr inż. arch. Zofia Czarnowska-Giese
KIEROWNIK ODDZIAŁU URBANISTYKI II

PREZYDENT MIASTA POZNANIA
ZARZĄD GEODEZJI I KATASTRU MIEJSKIEGO GEOPOZ
w Poznaniu
Miejski Ośrodek Dokumentacji Geodezyjnej i Kartograficznej
W obszarze oznaczonym linią dokonano aktualizacji
treści mapy zasadniczej. Dokumenty z pomiaru uzupełniającego
przyjęto do zasobu powiatowego w dniu 12.09.2011
i zewidencjonowano pod nr 4984/11
Niniejsza mapa może służyć do celów projektowych
Projektowane obiekty budowlane wymagające pozwolenia na budowę
podlegają wytyczeniu i inwentaryzacji. Podlegają one również
uprawniona do wykonywania prac geodezyjnych.
Poznań, dnia 14.09.2011
mgr inż. Lidia Szugzda
Starszy Siłownik

KERG 23-15/1/2011
Sporządził:

ZAKŁAD USŁUG
Geodezyjno-Kartograficznych i Projektowych
Spółka z o.o.
61-741 Poznań, ul. 23 Lutego 5/6
tel./fax (061) 855-75-37, tel. 855-75-38
REGON 004247609 NIP 770-01-12-668

STANISŁAW NAKOŹNY
GEODETA UPRAWNIONY
62-020 Swarzędz, ul. Staszica 1
Pozwól. nr 7109 Min. Gosp. Przestrz. i Bud.
tel. dom. 8135951, kom. 66624605
REGON 140249665

PROCHEM S.A.
01-797 Warszawa, ul. Powązkowska 44
tel: 32 60 100, fax: 32 60 101
NIP: 113-00-10-523, REGON: 012532360

KIEROWNIK PROJEKTU
mgr inż. Lidia Szugzda

Za zgodność z oryginałem