


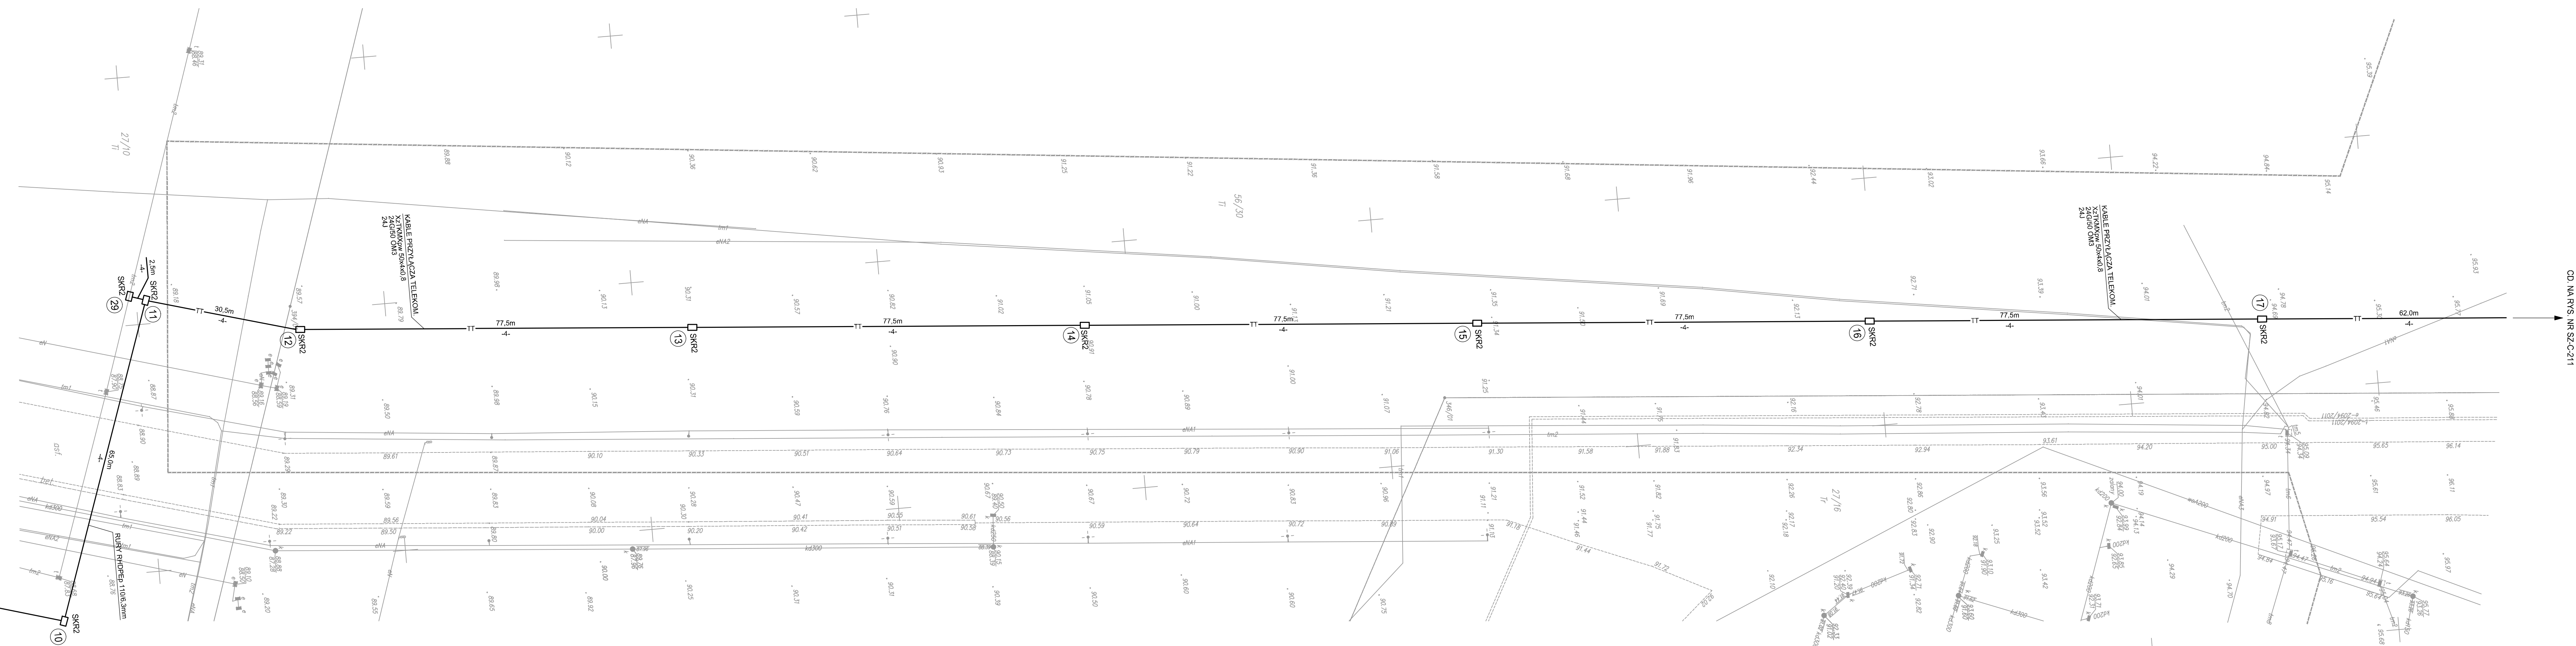

LEGENDA:

	PROJEKTOWANA TELEKOMUNIKACYJNA KANALIZACJA KABLOWA
	ISTNIEJĄCA INFRASTRUKTURA TELEKOMUNIKACYJNA
	PROJEKTOWANA TELEKOMUNIKACYJNA STUDNIA KABLOWA
	ISTNIEJĄCA TELEKOMUNIKACYJNA STUDNIA KABLOWA

Rok Data	Opis zmian					Podpis Pro.	Podpis Ser.
PROCHEM Spółka Akcyjna Rok założenia firmy 1947 ul.Powaskowska 44c 01-797 Warszawa 							
Miejscowość:	Budowa TWR Poznań wraz z infrastrukturą techniczną – administracyjną Port Lotniczy – Poznań Ławica						
Adres							
Kod							
TELEKOMUNIKACYJNA KANALIZACJA KABLOWA. PRZYŁĄCZE TELEKOMUNIKACYJNE. PLAN LOKALIZACYJNY, MAPA 23_19_11_2.							
Zrealizował	mgr M. Bocian		nz.	Specjalność: TELEKOMUNIKACJA			
Projektant	inż. P. Bocian		1512/99/1	Nr projektu		Faza	P
				110013		Zestąpił	Z=5
Przebieg projektant	inż. P. Bocian		1512/99/1	Nr rysunku			
Przebieg inżyniera	inż. J. Hiszpanczyk		859/64	SZ-C-212		Rysunek	0
funkcyjnie	Tytuł, imię i nazwisko		Nr uśrednion	Podpis	Data	Oznaczenie	I: 500