


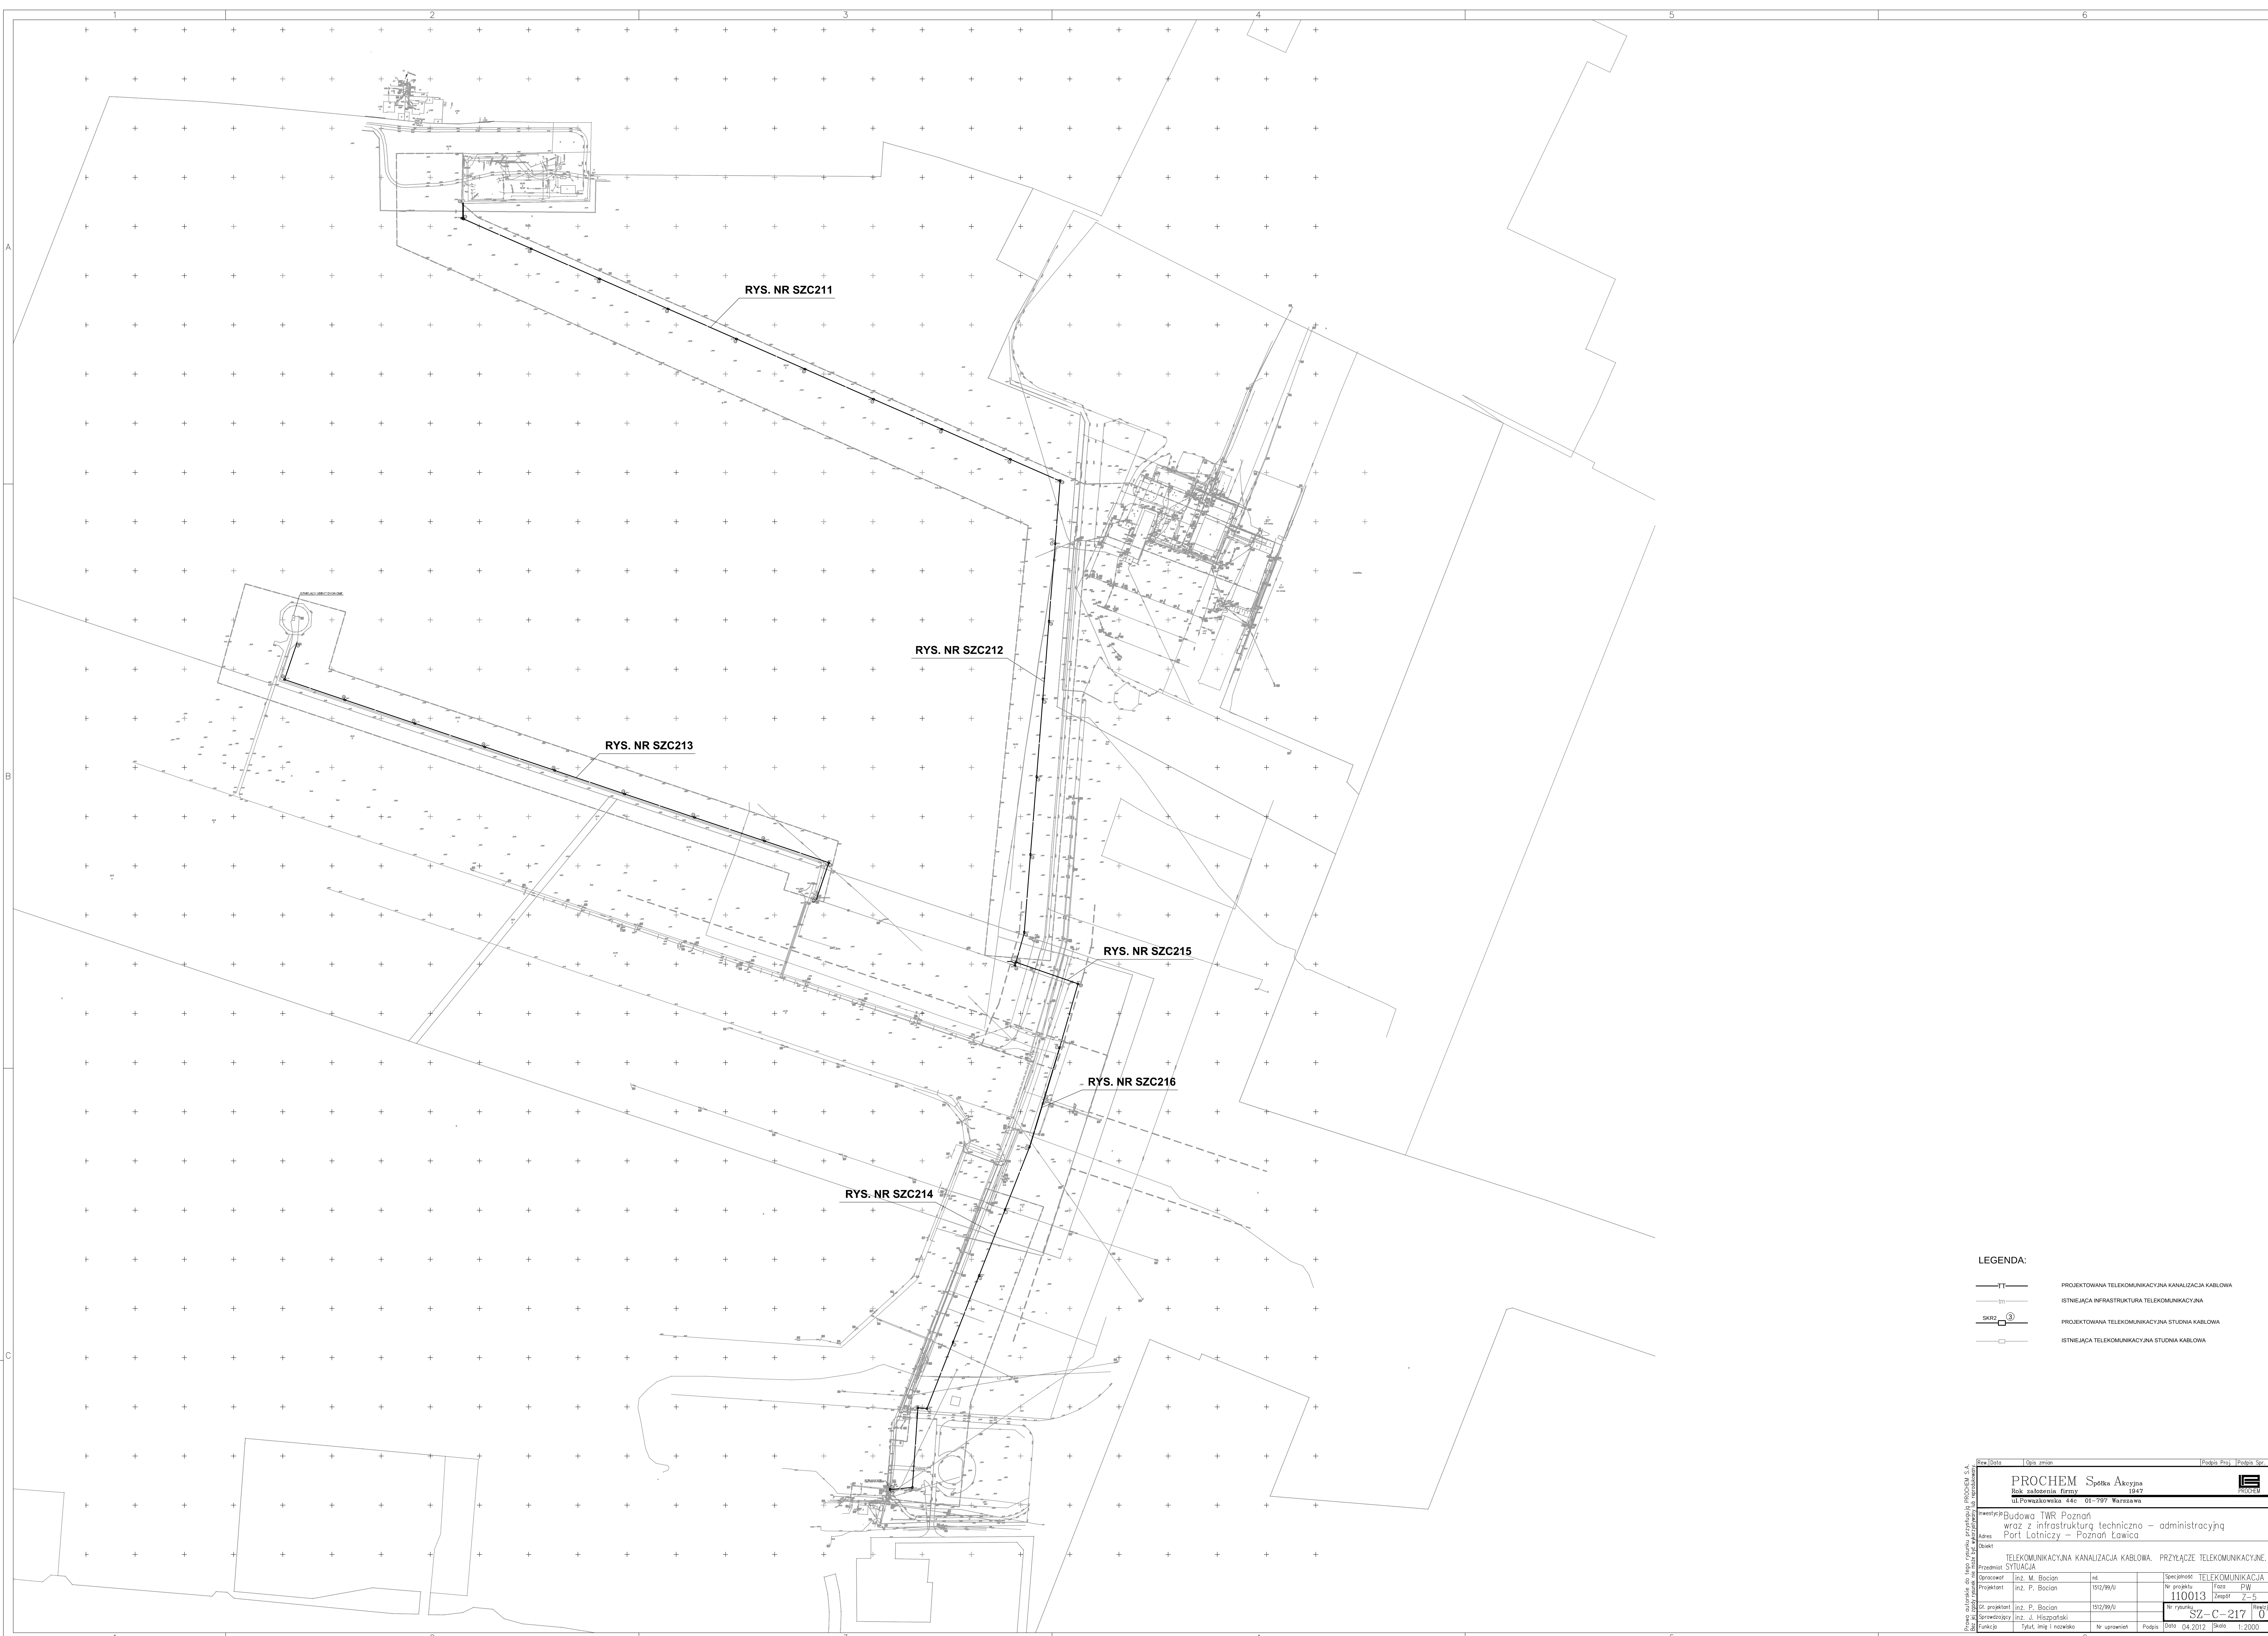

LEGENDA:

TT	PROJEKTOWANA TELEKOMUNIKACYJNA KANALIZACJA KABLOWA
---	ISTNIEJĄCA INFRASTRUKTURA TELEKOMUNIKACYJNA
SKR2 ③	PROJEKTOWANA TELEKOMUNIKACYJNA STUDNIA KABLOWA
□	ISTNIEJĄCA TELEKOMUNIKACYJNA STUDNIA KABLOWA

Rev	Data	Opis zmian		Podpis Proj.		Podpis Ser.	
PROCHEM Spółka Akcyjna Biuro Inżynierskie i Projektowe ul. Północna 144 01-797 Warszawa							
Inwestor: Budowa TWR Poznań Adres: wóz z infrastrukturą techniczną – administracyjną Obiekt: Port Lotniczy – Poznań Ławica							
Przedmiot: TELEKOMUNIKACYJNA KANALIZACJA KABLOWA. PRZYŁĄCZE TELEKOMUNIKACYJNE.							
Przebieg: SITUACJA							
Sprawdził: inż. M. Bocian		Inż.		Specjalność: TELEKOMUNIKACJA		1847	
Projektant: inż. P. Bocian		1912/99/A		Nr projektu: 110013		Faza: PW	
Gł. projektant: inż. P. Bocian		1912/99/A		Zespół: Z-5		Z-5	
Sprawdził: inż. J. Hieppolski		1912/99/A		Nr rysunku: SZ-C-217		Rysunek: 0	
Funkcja: Tytuł, imię i nazwisko		Nr uprawnień		Podpis		Data: 04.2012 Skala: 1:2000	