Województwo wielkopolskie
Miasto POZNAŃ
Obręb ŁAWICA II
Arkusz 01
Położenie Lotnisko Ławica

MAPA ZASADNICZA
Mapa do celów projektowych
skala 1:500
godło S1W1-2-d, S1W1-2-b, S1W1-2-c, S1W1-2-a, S1W1-12-b

1. Układ współrzędnych: układ lokalny miasta Poznania
2. Układ wysokości: poziom odniesienia Amsterdam

Nie wyklucza się istnienia w terenie innych nie wykazanych na niniejszej mapie urządzeń podziemnych, które nie były zgłoszone do inwentaryzacji, lub o których brak jest informacji w instytucjach branżowych

Mapa aktualna na dzień 27.10.2011r

PREZYDENT MIASTA POZNANIA
ZARZĄD GEODEZJI I KATASTRU MIEJSKIEGO GEOPOZ
w Poznaniu
Miejski Ośrodek Dokumentacji Geodezyjnej i Kartograficznej

W obszarze oznaczonym linią dokonano aktualizacji treści mapy zasadniczej. Dokumenty z pomiaru uzupełniającego

przyjęto do zasobu powiatowego w dniu 17.01.2012r

i zaewidencjonowano pod nr 321/12

Niniejsza mapa może służyć do celów projektowych

Projektowane obiekty budowlane wymagające pozwolenia na budowę podlegają wytyczeniu i inwentaryzacji powykonawczej przez jednostki uprawnione do wykonywania prac geodezyjnych.

Poznań, dnia 25. STY. 2012

Z up. Prezydenta Miasta Poznania
E. Hetelska
Elżbieta Hetelska
Specjalista
(imię i nazwisko, podpis, stanowisko służbowe osoby upoważnionej)

KERG 23-19/2011

Sporządził:

ZAKŁAD USŁUG
Geodezyjno-Kartograficznych i Projektowych
Spółka z o.o.
61-741 Poznań, ul. 23 Lutego 5/6
tel./fax (061) 855-75-37, tel. 855-75-36
REGON 004847600 NIP 778-01-12-668

STANISŁAW NAROŻNY
GEODETA UPRAWNIONY
62-020 Swarzędz, ul. Staszica 53A
Pozwol. nr 7109 Min. Gosp. Przestrz. i Bud.
tel. dom. 818595..., kom. 0606624603
REGON 630434966

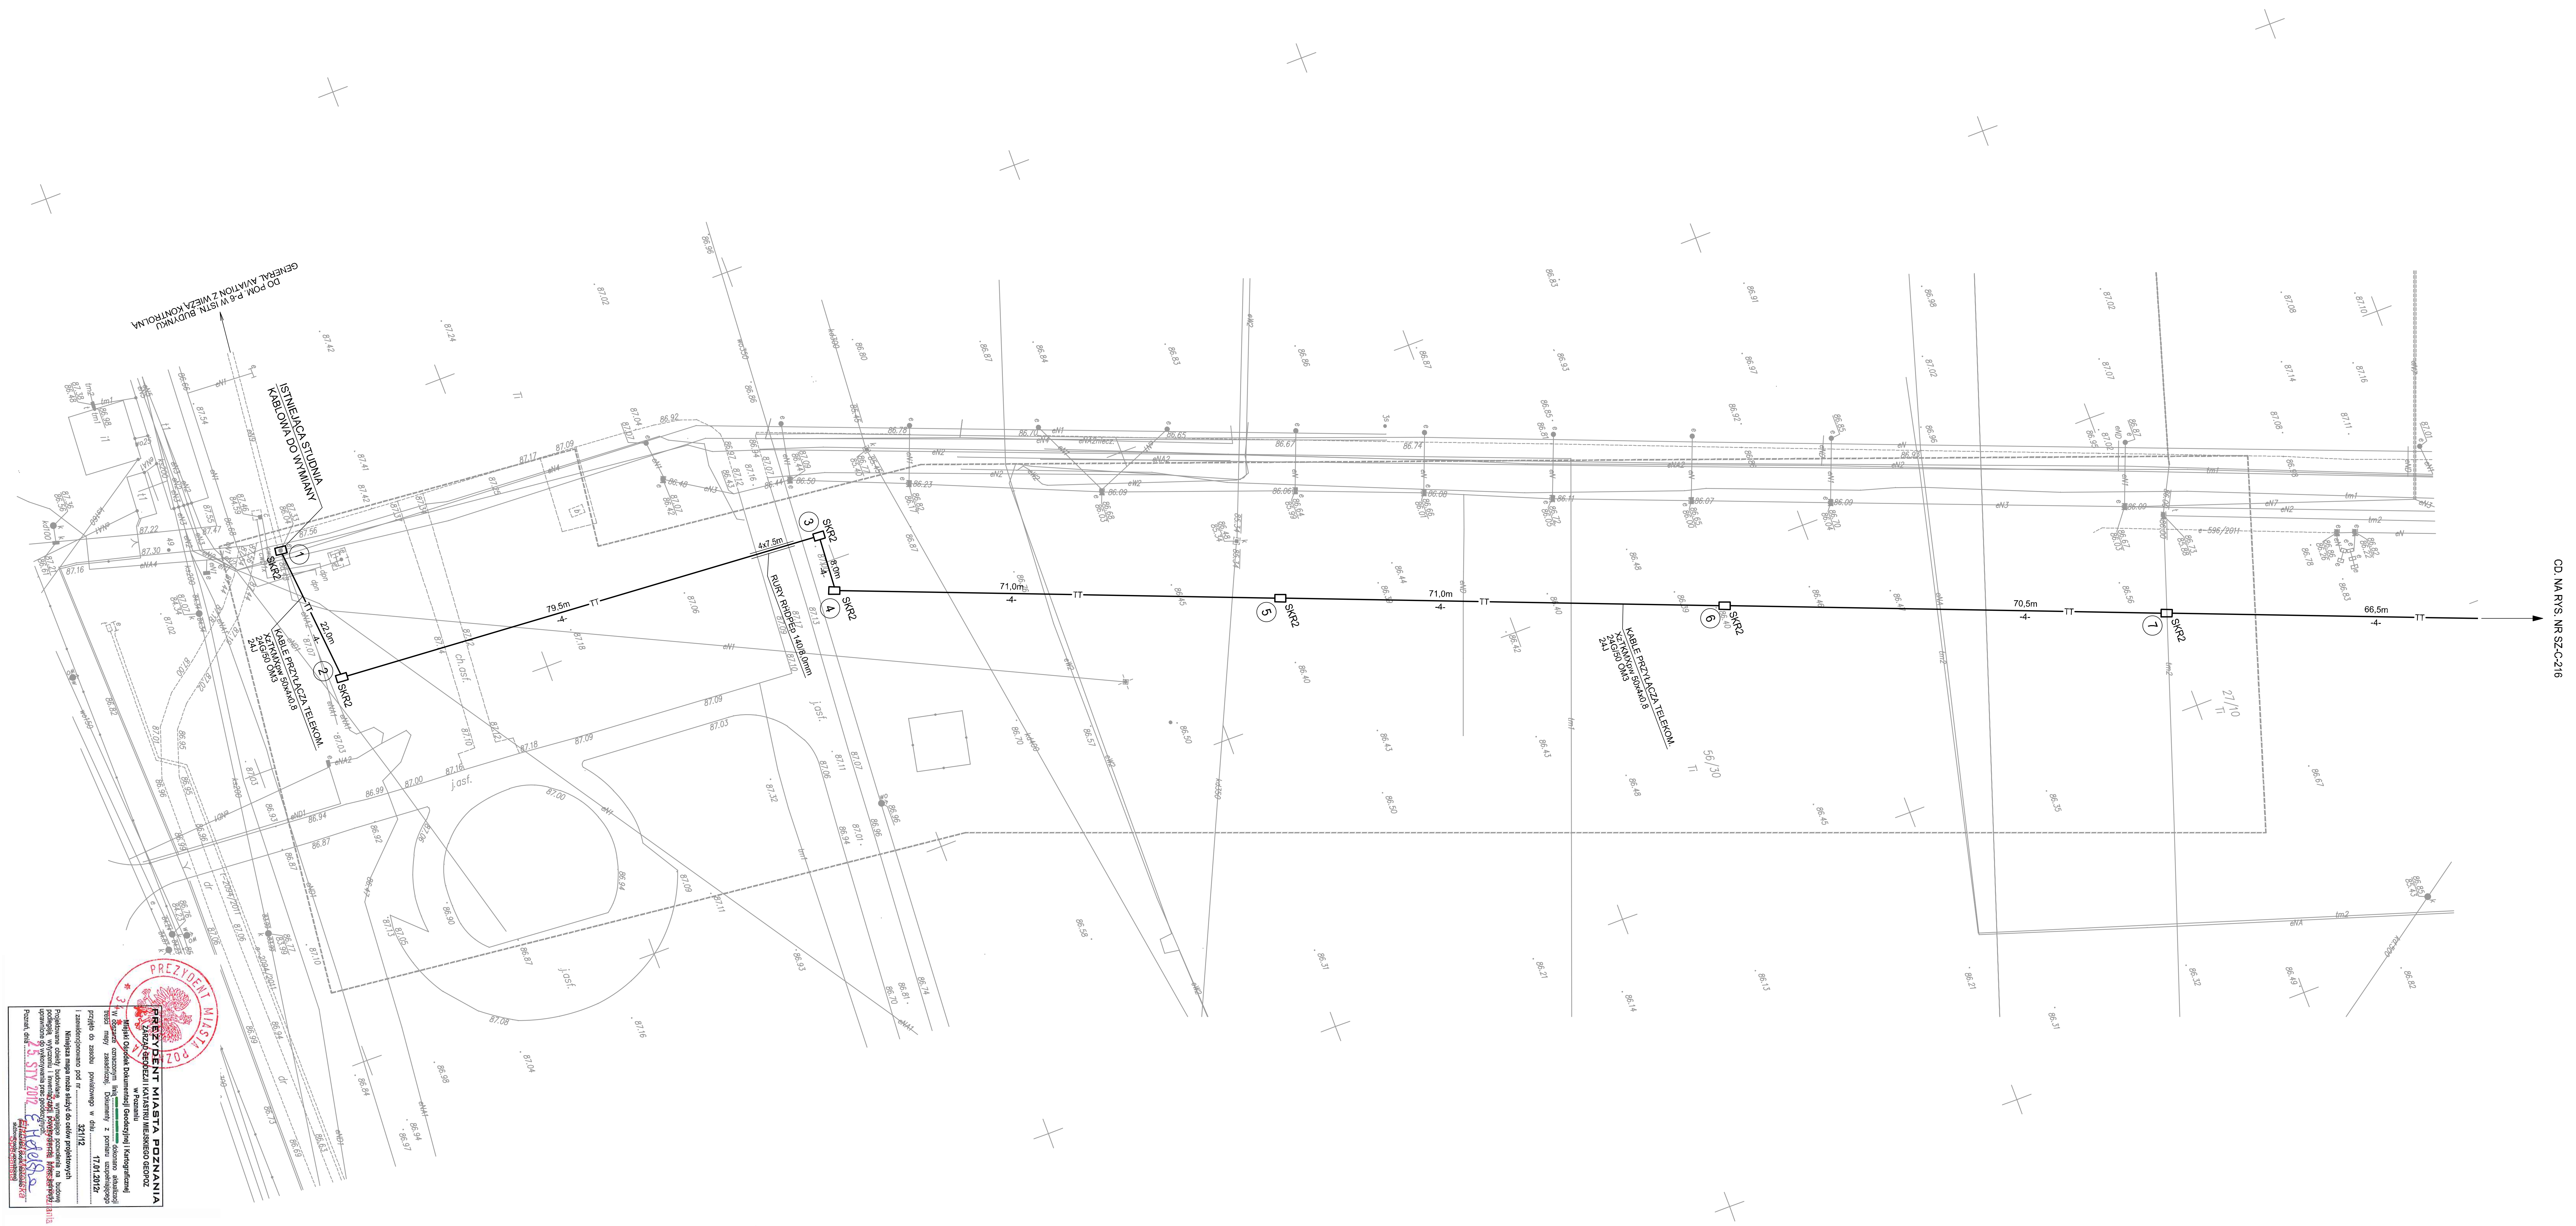

LEGENDA:

—TT—	PROJEKTOWANA TELEKOMUNIKACYJNA KANALIZACJA KABLOWA
—tm—	ISTNIEJĄCA INFRASTRUKTURA TELEKOMUNIKACYJNA
SKR2 ③ —☐—	PROJEKTOWANA TELEKOMUNIKACYJNA STUDNIA KABLOWA
—☐—	ISTNIEJĄCA TELEKOMUNIKACYJNA STUDNIA KABLOWA

Prawa autorskie do tego rysunku przysługują PROCHEM S.A.
Bez jej zgody rysunek nie może być wykorzystywany lub reprodukowany.

Rew.	Data	Opis zmian	Podpis Proj.	Podpis Spr.

PROCHEM Spółka Akcyjna
Rok założenia firmy 1947
ul.Powązkowska 44c 01-797 Warszawa

Inwestycja	Budowa TWR Poznań wraz z infrastrukturą techniczno - administracyjną
Adres	Port Lotniczy - Poznań Ławica
Obiekt	
Przedmiot	TELEKOMUNIKACYJNA KANALIZACJA KABLOWA. PRZYŁĄCZE TELEKOMUNIKACYJNE. PLAN LOKALIZACYJNY. MAPA 23_19_11_4.

Funkcja	Tytuł, imię i nazwisko	Nr uprawnień	Podpis		
Opracował	inż. M. Bocian	nd.		Specjalność	TELEKOMUNIKACJA
Projektant	inż. P. Bocian	1512/99/U		Nr projektu 110013	Faza PW Zespół Z-5
Gł. projektant	inż. P. Bocian	1512/99/U		Nr rysunku SZ-C-214	Rewizja 0
Sprawdzający	inż. J. Hiszpański	859/64			
				Data 04.2012	Skala 1:500

Nazwa: 4.26.12 12:55 G: \#2011\110013\C\EXPORT\20120426\SZC201\PW\SZC214_0.dwg