



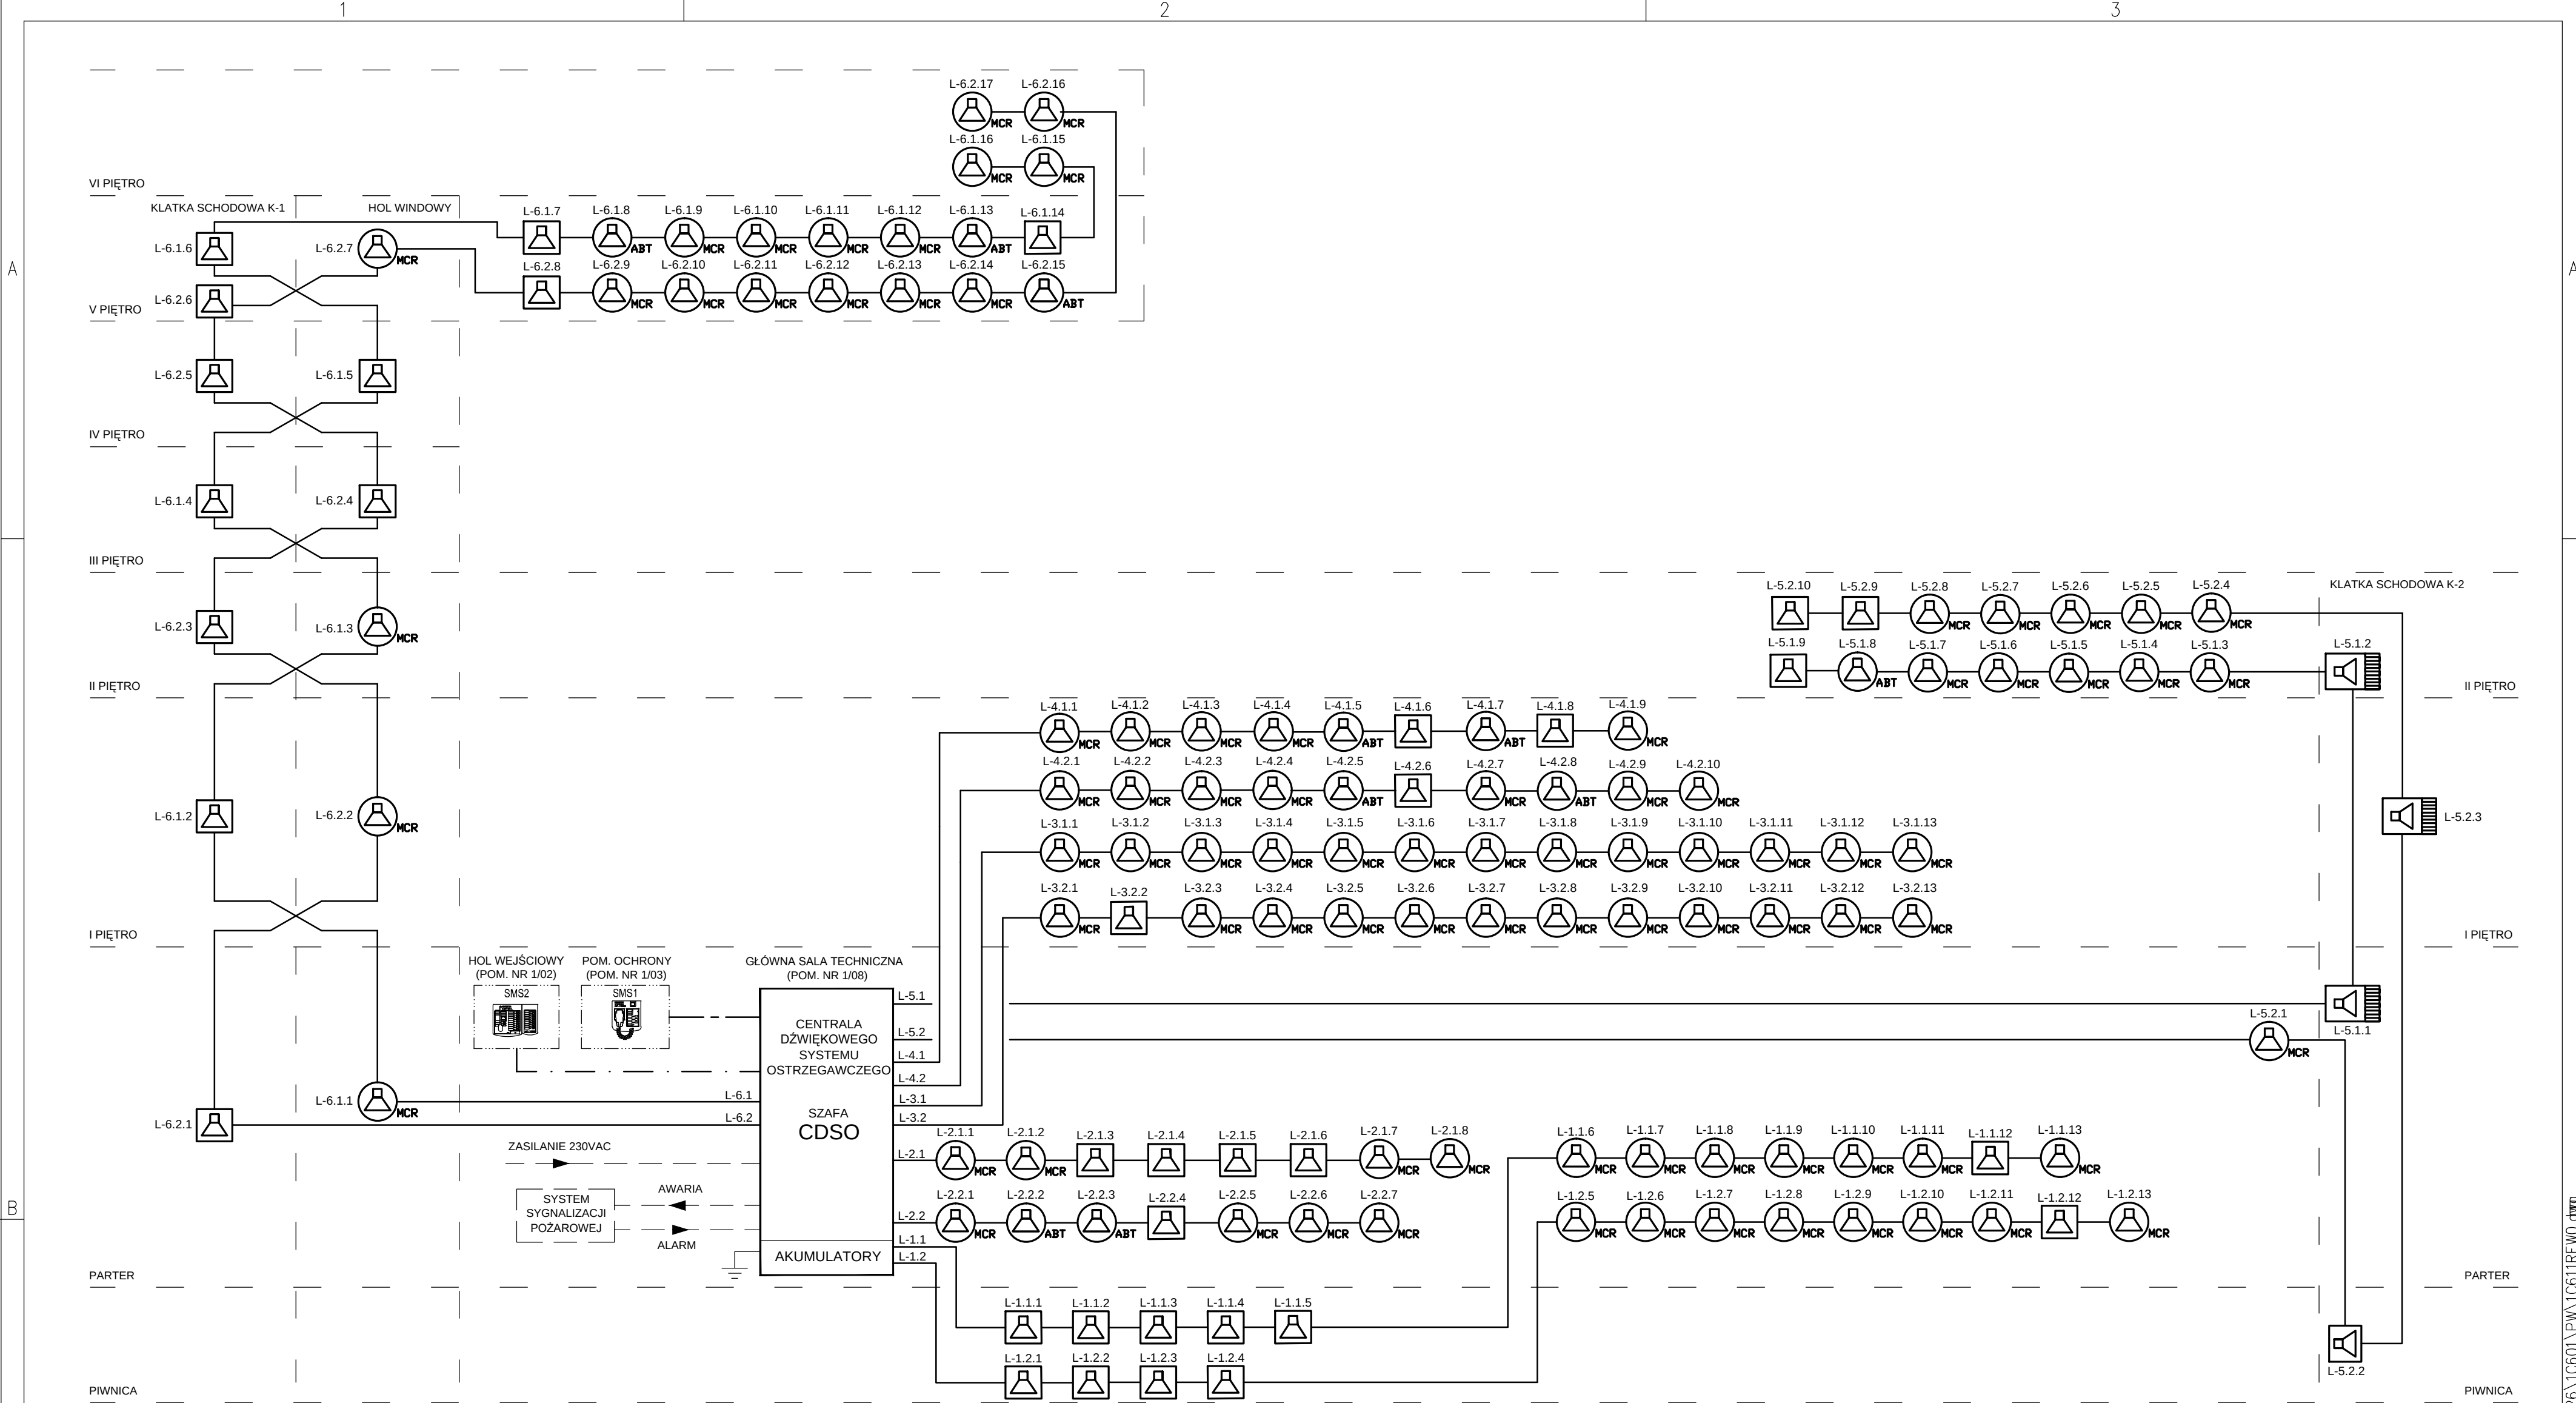

LEGENDA:

- | | | | |
|--|---------------------------------|--|--|
| | GŁOŚNIK NAŚCIENNY MCR-SWSM6 | | MIKROFON STRAŻAKA |
| | GŁOŚNIK SUFITOWY ABT-S2010 | | MIKROFON STREFOWY |
| | GŁOŚNIK SUFITOWY ABT-S136 | | ROZSZERZENIE MIKROFONU STREFOWEGO |
| | GŁOŚNIK PROJEKTOROWY MCR-SMSP20 | | KABEL TYPU HTKSH PH90 1x2x1,0 |
| | | | KABEL TYPU HTKSHekw PH90 4x2x0,8 |
| | | | KABEL TYPU FTP kat. 5 |
| | | | KABEL I URZĄDZENIA POZA ZAKRESEM OPRACOWANIA |

OZNACZENIA:

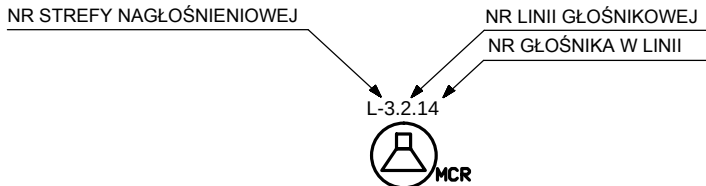

Rew.	Data	Opis zmian	Podpis Proj.	Podpis Spr.
PROCHEM Spółka Akcyjna Rok założenia firmy 1947 ul. Powązkowska 44c 01-797 Warszawa				
Inwestycja Budowa TWR Poznań wraz z infrastrukturą techniczną – administracyjną				
Adres Port Lotniczy – Poznań Ławica				
Obiekt Budynek Wieży Kontroli Ruchu Lotniczego – Ob. nr 1				
Przedmiot DŹWIĘKOWY SYSTEM OSTRZEGAWCZY				
Opracował	inż. M. Bocian	-	Specjalność	Telekomunikacja
Projektant	P. Czekan	-	Nr projektu	Faza PW
			110013	Zespół Z-5
Gł. projektant	inż. P. Bocian	1512/99/U	Nr rysunku	1-C-611
Sprawdzający	inż. J. Hiszpański	859/64		0
Funkcja	Tytuł, imię i nazwisko	Nr uprawnień	Podpis	Revizja
			Data 03.2012	Skala %