


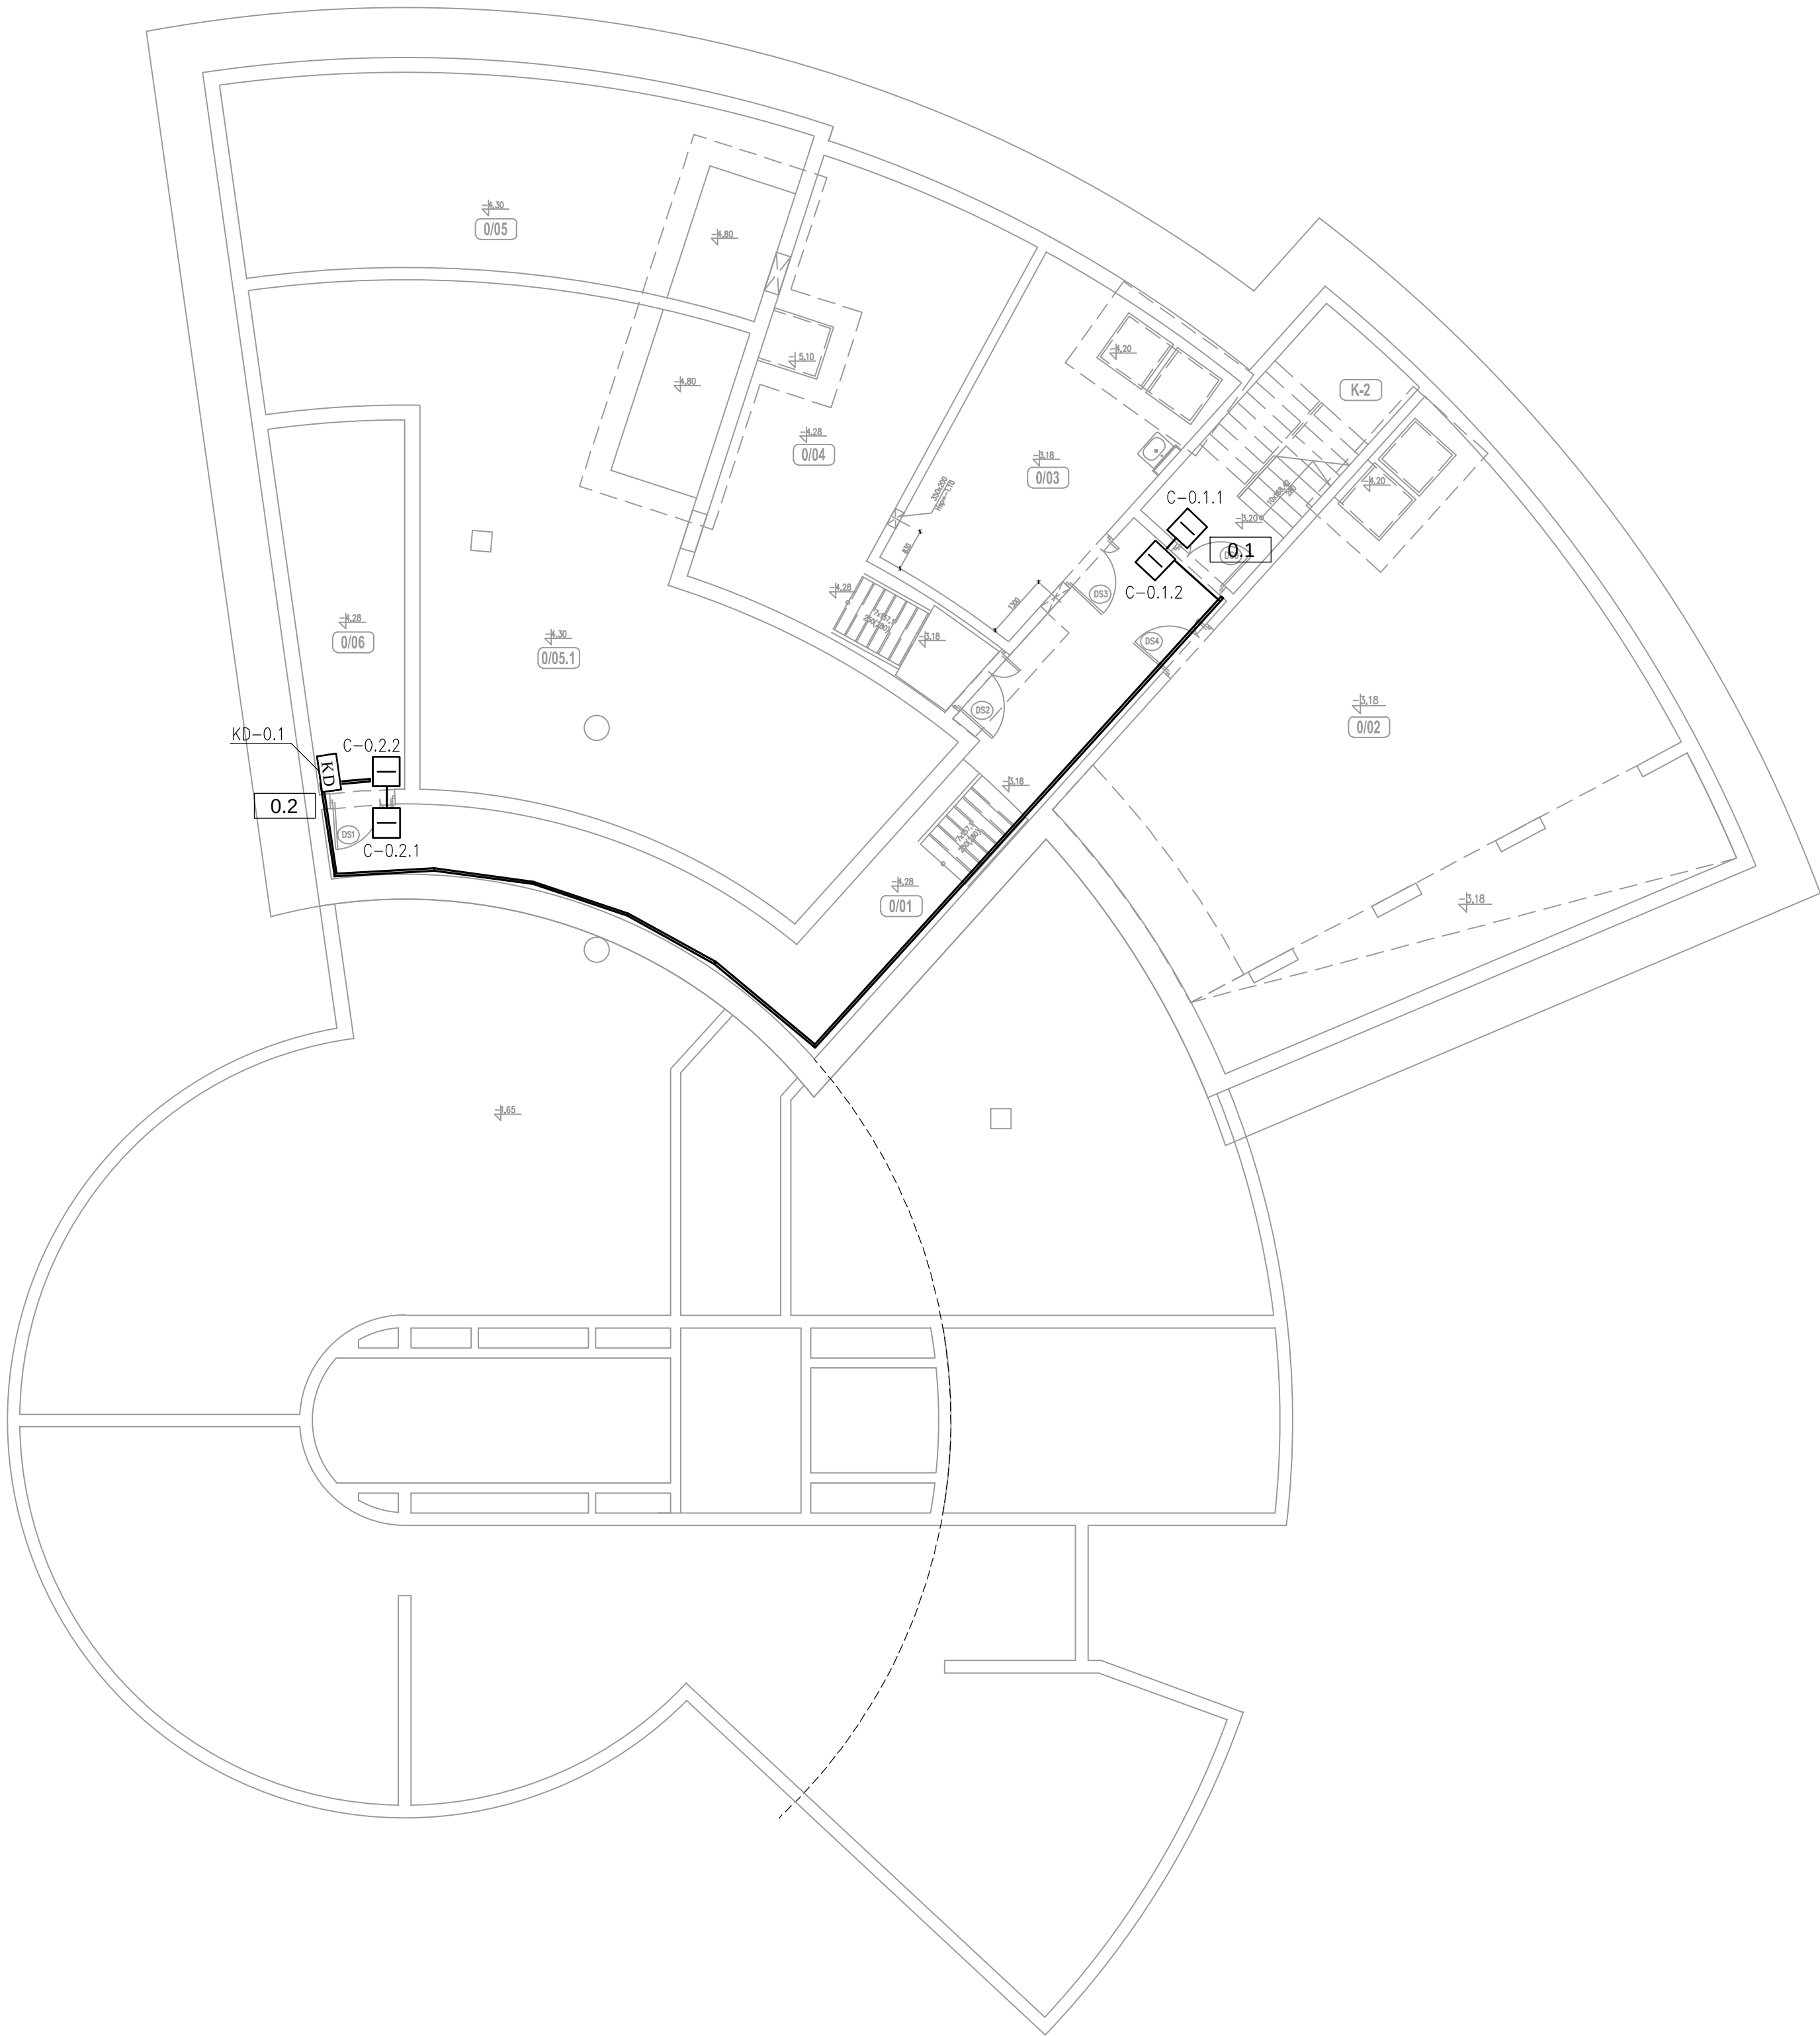

WYKAZ POMIESZCZEŃ					
NR.	NAZWA POMIESZCZENIA	POW. m²	POSADZKA	NR.	NAZWA POMIESZCZENIA
K-2	KIATKA SCHODOWA	13.90	Pt-4	0/04	HYDROFORNA
0/01	KOMUNIKACJA	39.00	Pt-4	0/05	ZBIORNIK WODY P. POZ.
0/02	WENTYLATORNA	96.45	Pt-4	0/05.1	ZBIORNIK WODY P. POZ.
0/03	WĘZEL CO	27.05	Pt-4	0/06	KARLOWNA
					POW. NETTO (m²)
					362.90

LEGENDA:

- CZYTNIK KART ZBLIŻENIOWYCH
- KONTROLER DRZWI
- NUMER KONTROLOWANEGO PRZEJŚCIA

UWAGI:

- ZASILANIE URZĄDZEŃ NAPIĘCIEM 230VAC WG PROJEKTU ELEKTRYCZNEGO
- KONTROLERY ORAZ CZYTNIKI BIOMETRYCZNE PRZYŁĄCZYĆ DO SIECI CCTV-IP
- SIEĆ CCTV-IP UJĘTO W PROJ. NR 00C301 "SYSTEM TELEWIZJI DOZOROWEJ"
- PRZYCISK WYJŚCIA AWARYJNEGO MONTOWAĆ ZGODNIE Z KIERUNKIEM EWAKUACJI
- W POMIESZCZENIACH OGÓLNODOSTĘPNYCH KONTROLERY KD MONTOWAĆ NAD SUFITEM PODWIESZANYM
- DRABINKI ORAZ KORYTA KABLOWE UJĘTO W PROJ. NR 00C301 "SYSTEM TELEWIZJI DOZOROWEJ"

Rev.	Data	Opis zmian	Podpis Proj.	Podpis Spr.
PROCHEM Spółka Akcyjna Rok założenia firmy 1947 ul. Powązkowska 44c 01-797 Warszawa				
Investycje Budowa TWR Poznań wraz z infrastrukturą techniczną – administracyjną Port Lotniczy – Poznań Ławica				
Adres Wieża Kontroli Ruchu Lotniczego – Ob. nr 1 SYSTEM KONTROLI DOSTĘPU (SKD)				
Przedmiot RZUT POZIOMU –3.20				
Opracował	inż. J. Żelisko	Techom 197/P/99	Specjalność TELEKOMUNIKACJA	
Projektant	inż. J. Żelisko	Techom 197/P/99	Nr projektu	Faza
			110013	PW
Op. projektant	inż. P. Bocian	1512/99/U	Nr rysunku	Zespół
			1-C-421	Z-5
Sprawdzący	inż. J. Hiszpański	859/64		
Funkcja	Tytuł, imię i nazwisko	Nr uprawnień	Podpis	Data
				03.2012
				Skala
				1:100