


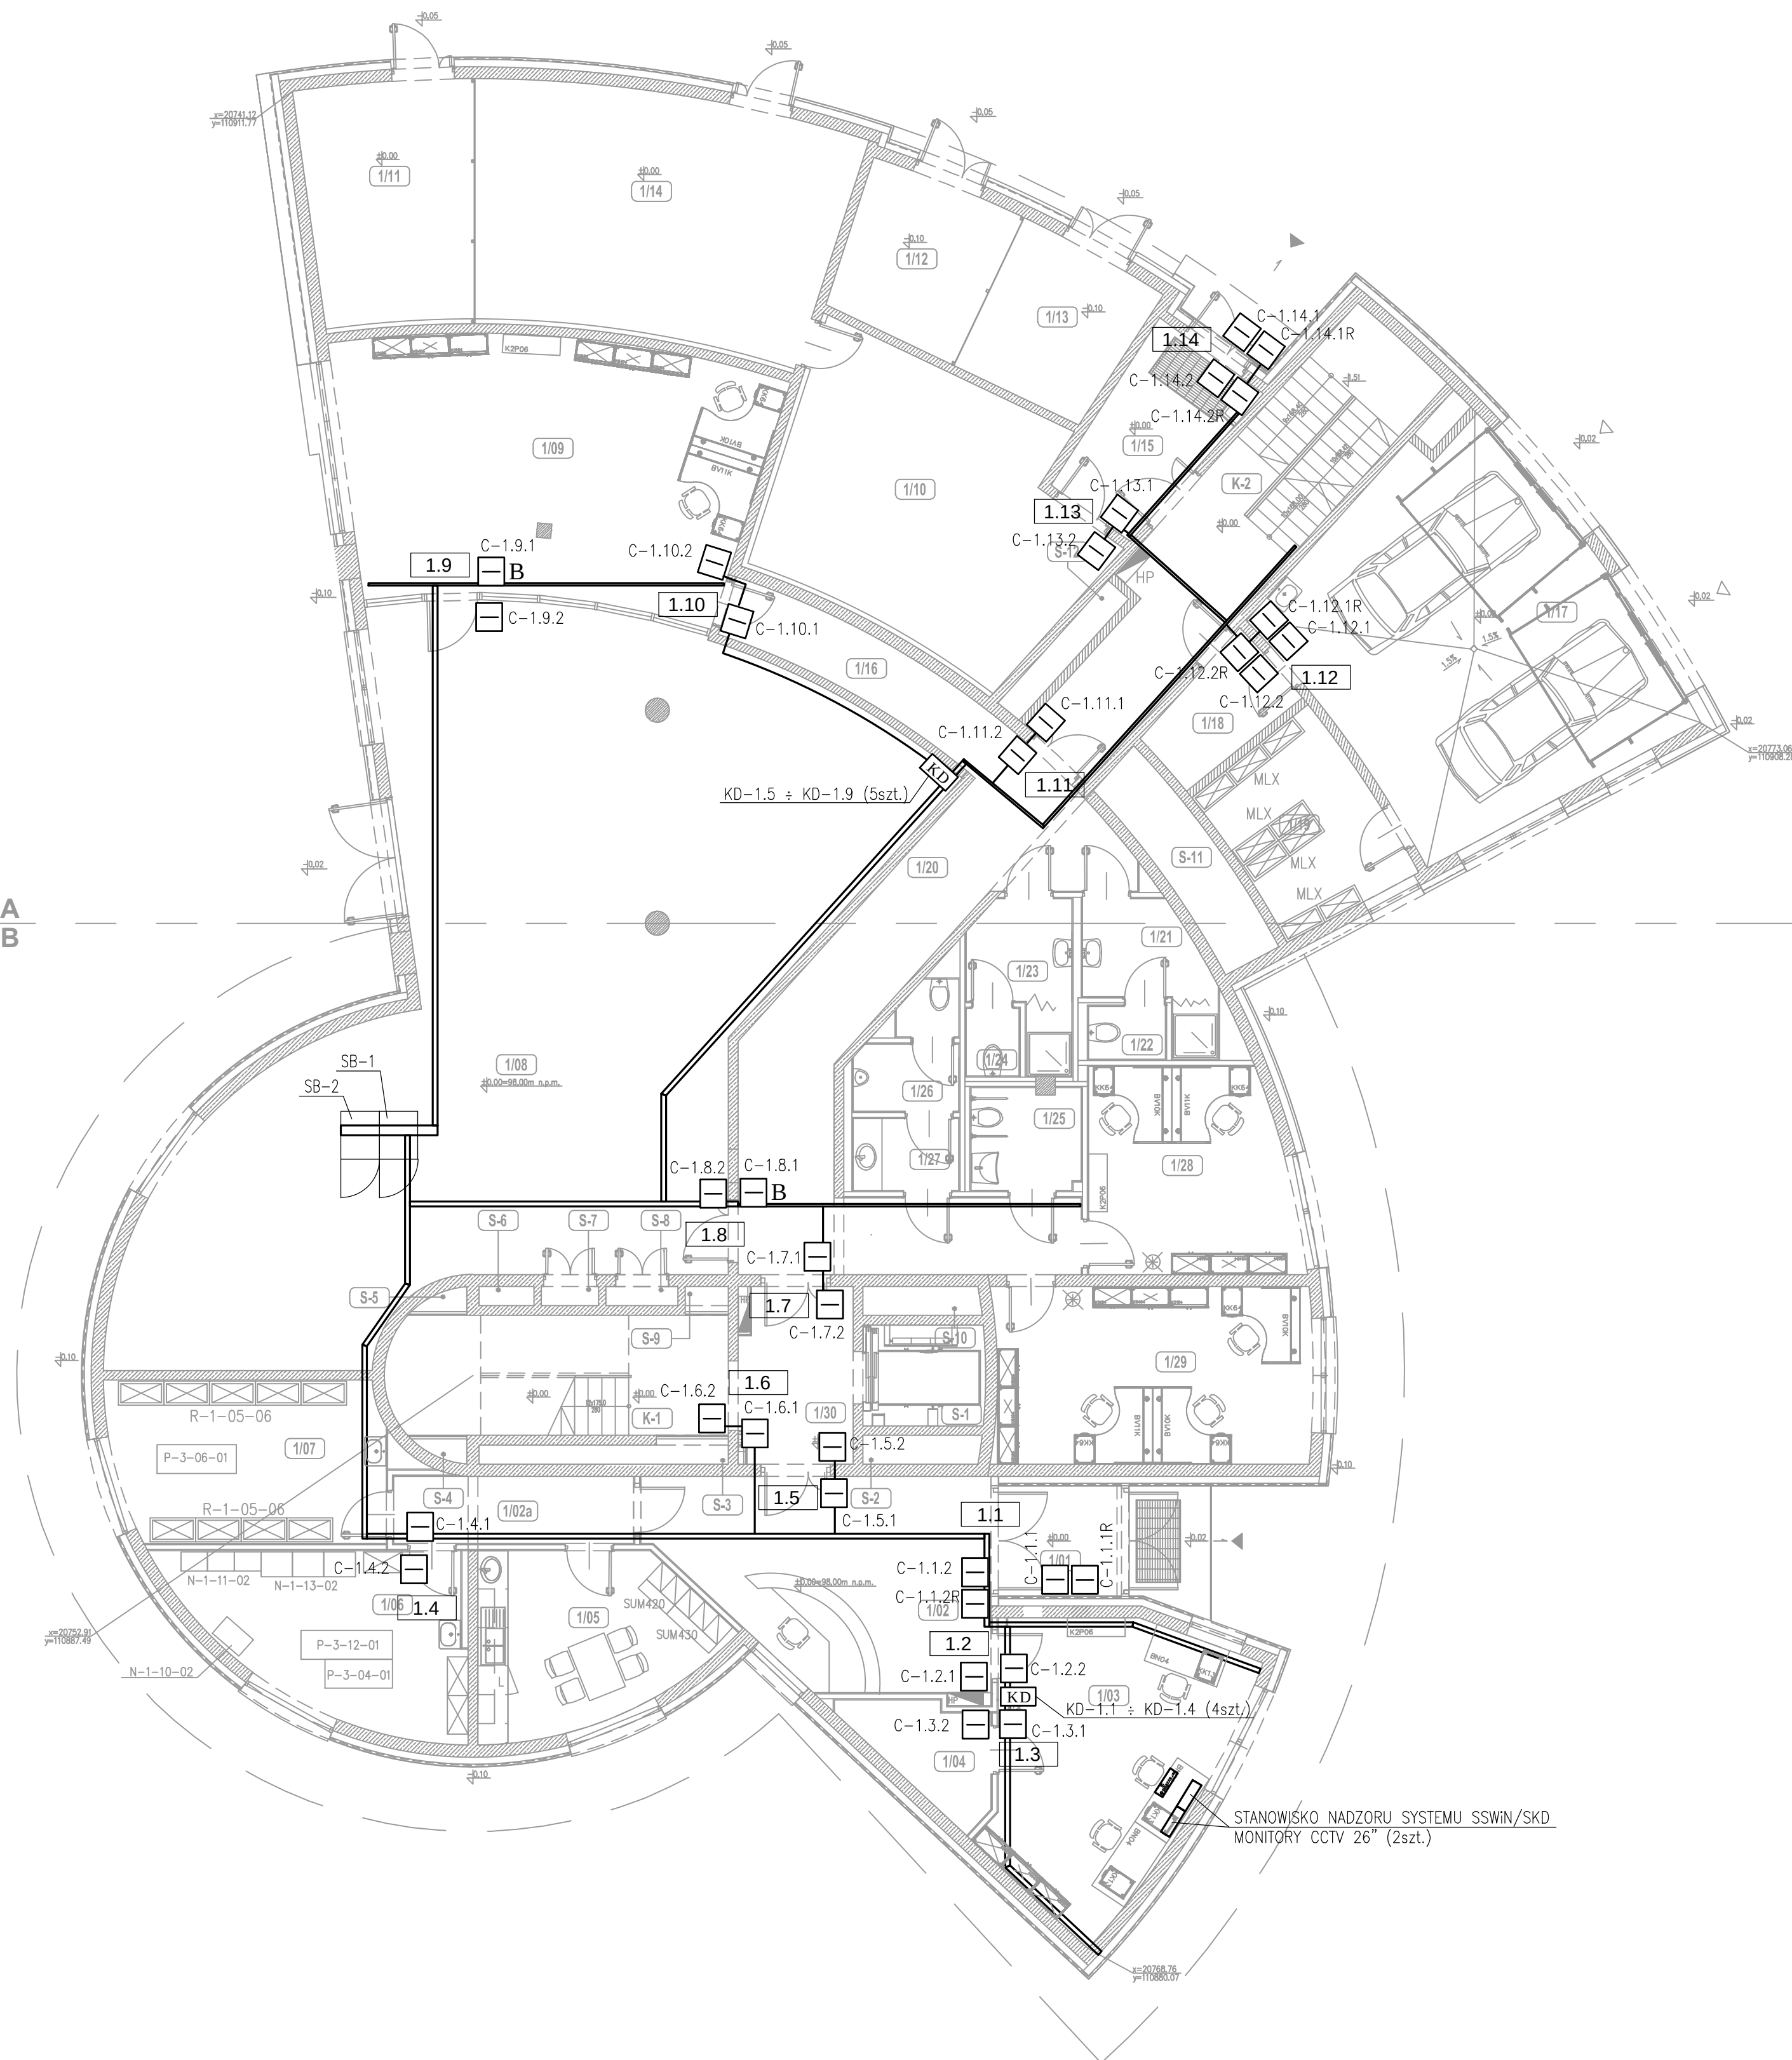

WYKAZ POMIESZCZEŃ

NR.	NAZWA POMIESZCZENIA	POW. m ²	POZIOMY	SUFIT	PRZESŁ.	NR.	NAZWA POMIESZCZENIA	POW. m ²	POZIOMY	SUFIT	PRZESŁ.
1101	PRZEDSIĘBIE	5.95	Pr-7	S-7	(10m)	1124	KABINA WC	1.55	Pr-4	S-4	(10m)
1102	HOL WĘJŚCIOWY	21.10	Pr-7	S-7	(10m)	1125	TALATKA DLA NIEPEŁNOSPRAWNYCH	4.80	Pr-4	S-4	(10m)
1102A	KOMUNIKACJA	7.00	Pr-4	S-4	(10m)	1126	WC - MĘSKI	4.45	Pr-4	S-4	(10m)
1103	POM. OCHRONY I MONITORINGU	26.20	Pr-4	S-4	(10m)	1127	PRZEDSIĘBIE - WC - ŻEŃSKI	3.30	Pr-4	S-4	(10m)
1104	MAG. BRONI	5.20	Pr-4	S-4	(10m)	1128	POM. BURKOWE	17.70	Pr-3	S-4	(10m)
1105	ZAPLECZE SOCJ. DLA PRAC. OCHRONY	16.40	Pr-4	S-4	(10m)	1129	POM. BURKOWE	24.40	Pr-3	S-4	(10m)
1106	ENR. I MECH. WARSTWAT TECH.	19.15	Pr-4	S-4	(10m)	1130	HOL BUDOWY	8.65	Pr-7	S-4	(10m)
1107	ENR. I MECH. MAGAZYN	18.90	Pr-4	S-4	(10m)	K-1	KILATKA SCHODOWA	17.55	Pr-4	-	-
1108	GŁÓWNA SALA TECHNICZNA	149.75	Pr-6	S-4	(10m)	K-2	KILATKA SCHODOWA	25.30	Pr-4	S-4	(10m)
1109	RADIOSKOM. POM. DYŻURNYCH	46.00	Pr-6	S-4	(10m)	S-1	SZACHT MINDOWY	5.30	-	-	-
1110	UPAKOWANIE	33.80	Pr-4	-	-	S-2	SZACHT	1.45	-	-	-
1111	ROZDZIELNA SN	16.60	Pr-5	-	-	S-3	SZACHT	2.10	-	-	-
1112	TRAFIO	10.45	Pr-2	-	-	S-4	SZACHT	0.25	-	-	-
1113	TRAFIO	10.50	Pr-2	-	-	S-5	SZACHT	0.25	-	-	-
1114	ROZDZIELNA NN	37.50	Pr-5	-	-	S-6	SZACHT	0.45	-	-	-
1115	PRZEDSIĘBIE	9.05	Pr-4	S-7	(10m)	S-7	SZACHT	0.50	-	-	-
1116	KOMUNIKACJA	8.45	Pr-4	S-1	(10m)	S-8	SZACHT	0.60	-	-	-
1117	GARAŻ	47.80	Pr-1	-	-	S-9	SZACHT	0.35	-	-	-
1118	PRZEDSIĘBIE	12.30	Pr-4	S-4	(10m)	S-10	SZACHT	1.45	-	-	-
1119	POM. MAGAZYNOWE	5.10	Pr-4	-	-	S-11	SZACHT	6.20	-	-	-
1120	KOMUNIKACJA	35.65	Pr-4	S-4	(10m)	S-12	SZACHT	1.95	-	-	-
1201	UMYWALNIA MĘSKA	6.20	Pr-4	S-4	(10m)	POW. NETTO (m ²)			684.10		
121	UMYWALNIA DAMSKA	1.75	Pr-4	S-4	(10m)						
122	KABINA WC	1.75	Pr-4	S-4	(10m)						
123	UMYWALNIA DAMSKA	1.75	Pr-4	S-4	(10m)						

LEGENDA:

- | | |
|---|---------------------------------------|
|  | CZYNIK KART ZBLIŻENIOWYCH |
|  B | CZYNIK KART ZBLIŻENIOWYCH + BIOMETRIA |
|  | KONTROLER DRZWI |
|  | NUMER KONTROLOWANEGO PRZEJŚCIA |

UWAGI:

- ZASILANIE URZĄDZEŃ NAPIĘCIEM 230VAC WG PROJEKTU ELEKTRYCZNEGO
- KONTROLERY ORAZ CZYNNIKI BIOMETRYCZNE PRZYLĄCZYĆ DO SIECI CCTV-IP
- SIEĆ CCTV-IP WJĘTO W PROJ. NR OOC301 "SYSTEM TELEWIZJI DOZOROWEJ"
- PRZYSCIS WYJŚCIA AWARYJNEGO MONTOWAĆ ZGODNIE Z KIERUNKIEM EWAKUACJI
- W POMIESZCZENIACH OGÓLNOUŚTĘPOWYCH KONTROLERY KD MONTOWAĆ NAD SUFITEM PODWIESZANYM
- DRABINKI ORAZ KORYTA KABLOWE WJĘTO W PROJ. NR OOC301 "SYSTEM TELEWIZJI DOZOROWEJ"

ARKUSZ A
ARKUSZ B

STANOWISKO NADZORU SYSTEMU SSWiN/SKD
MONITORY CCTV 26" (2szt.)

Rev	Data	Opis zmian			Podpis Proj		Podpis Spr.	
PROCHEM Spółka Akcyjna Rok założenia firmy 1947 ul. Powązkowska 44c 01-797 Warszawa 								
Przewoźnik: Budowa TWR Poznań wraz z infrastrukturą techniczną – administracyjną Port Lotniczy – Poznań Ławica								
Obiekt: Wieża Kontroli Ruchu Lotniczego – Ob. nr 1 SYSTEM KONTROLI DOSTĘPU (SKD)								
Przedmiot: RZUT POZIOMU ±0.00								
Opracował:		inż. J. Żelisko		Techom 197/P/99		Specjalność		TELEKOMUNIKACJA
Projektant:		inż. J. Żelisko		Techom 197/P/99		Nr projektu		Faza PW
						110013		Zespół Z-5
Gł. projektant:		inż. P. Bocian		1512/99/J		Nr rysunku		1-C-422
Sprawdzący:		inż. J. Hiszpański		859/64				Revizja 0
Funkcja		Tytuł, imię i nazwisko		Nr uprawnień		Data 03.2012		Skala 1:100

Prawa autorskie do tego rysunku przysługują PROCHEM S.A.

Назва: 4.26.12 1:28 G: #2011\110013\C\EXPORT\20120426\00C401\PW\1C422_0.dwg