


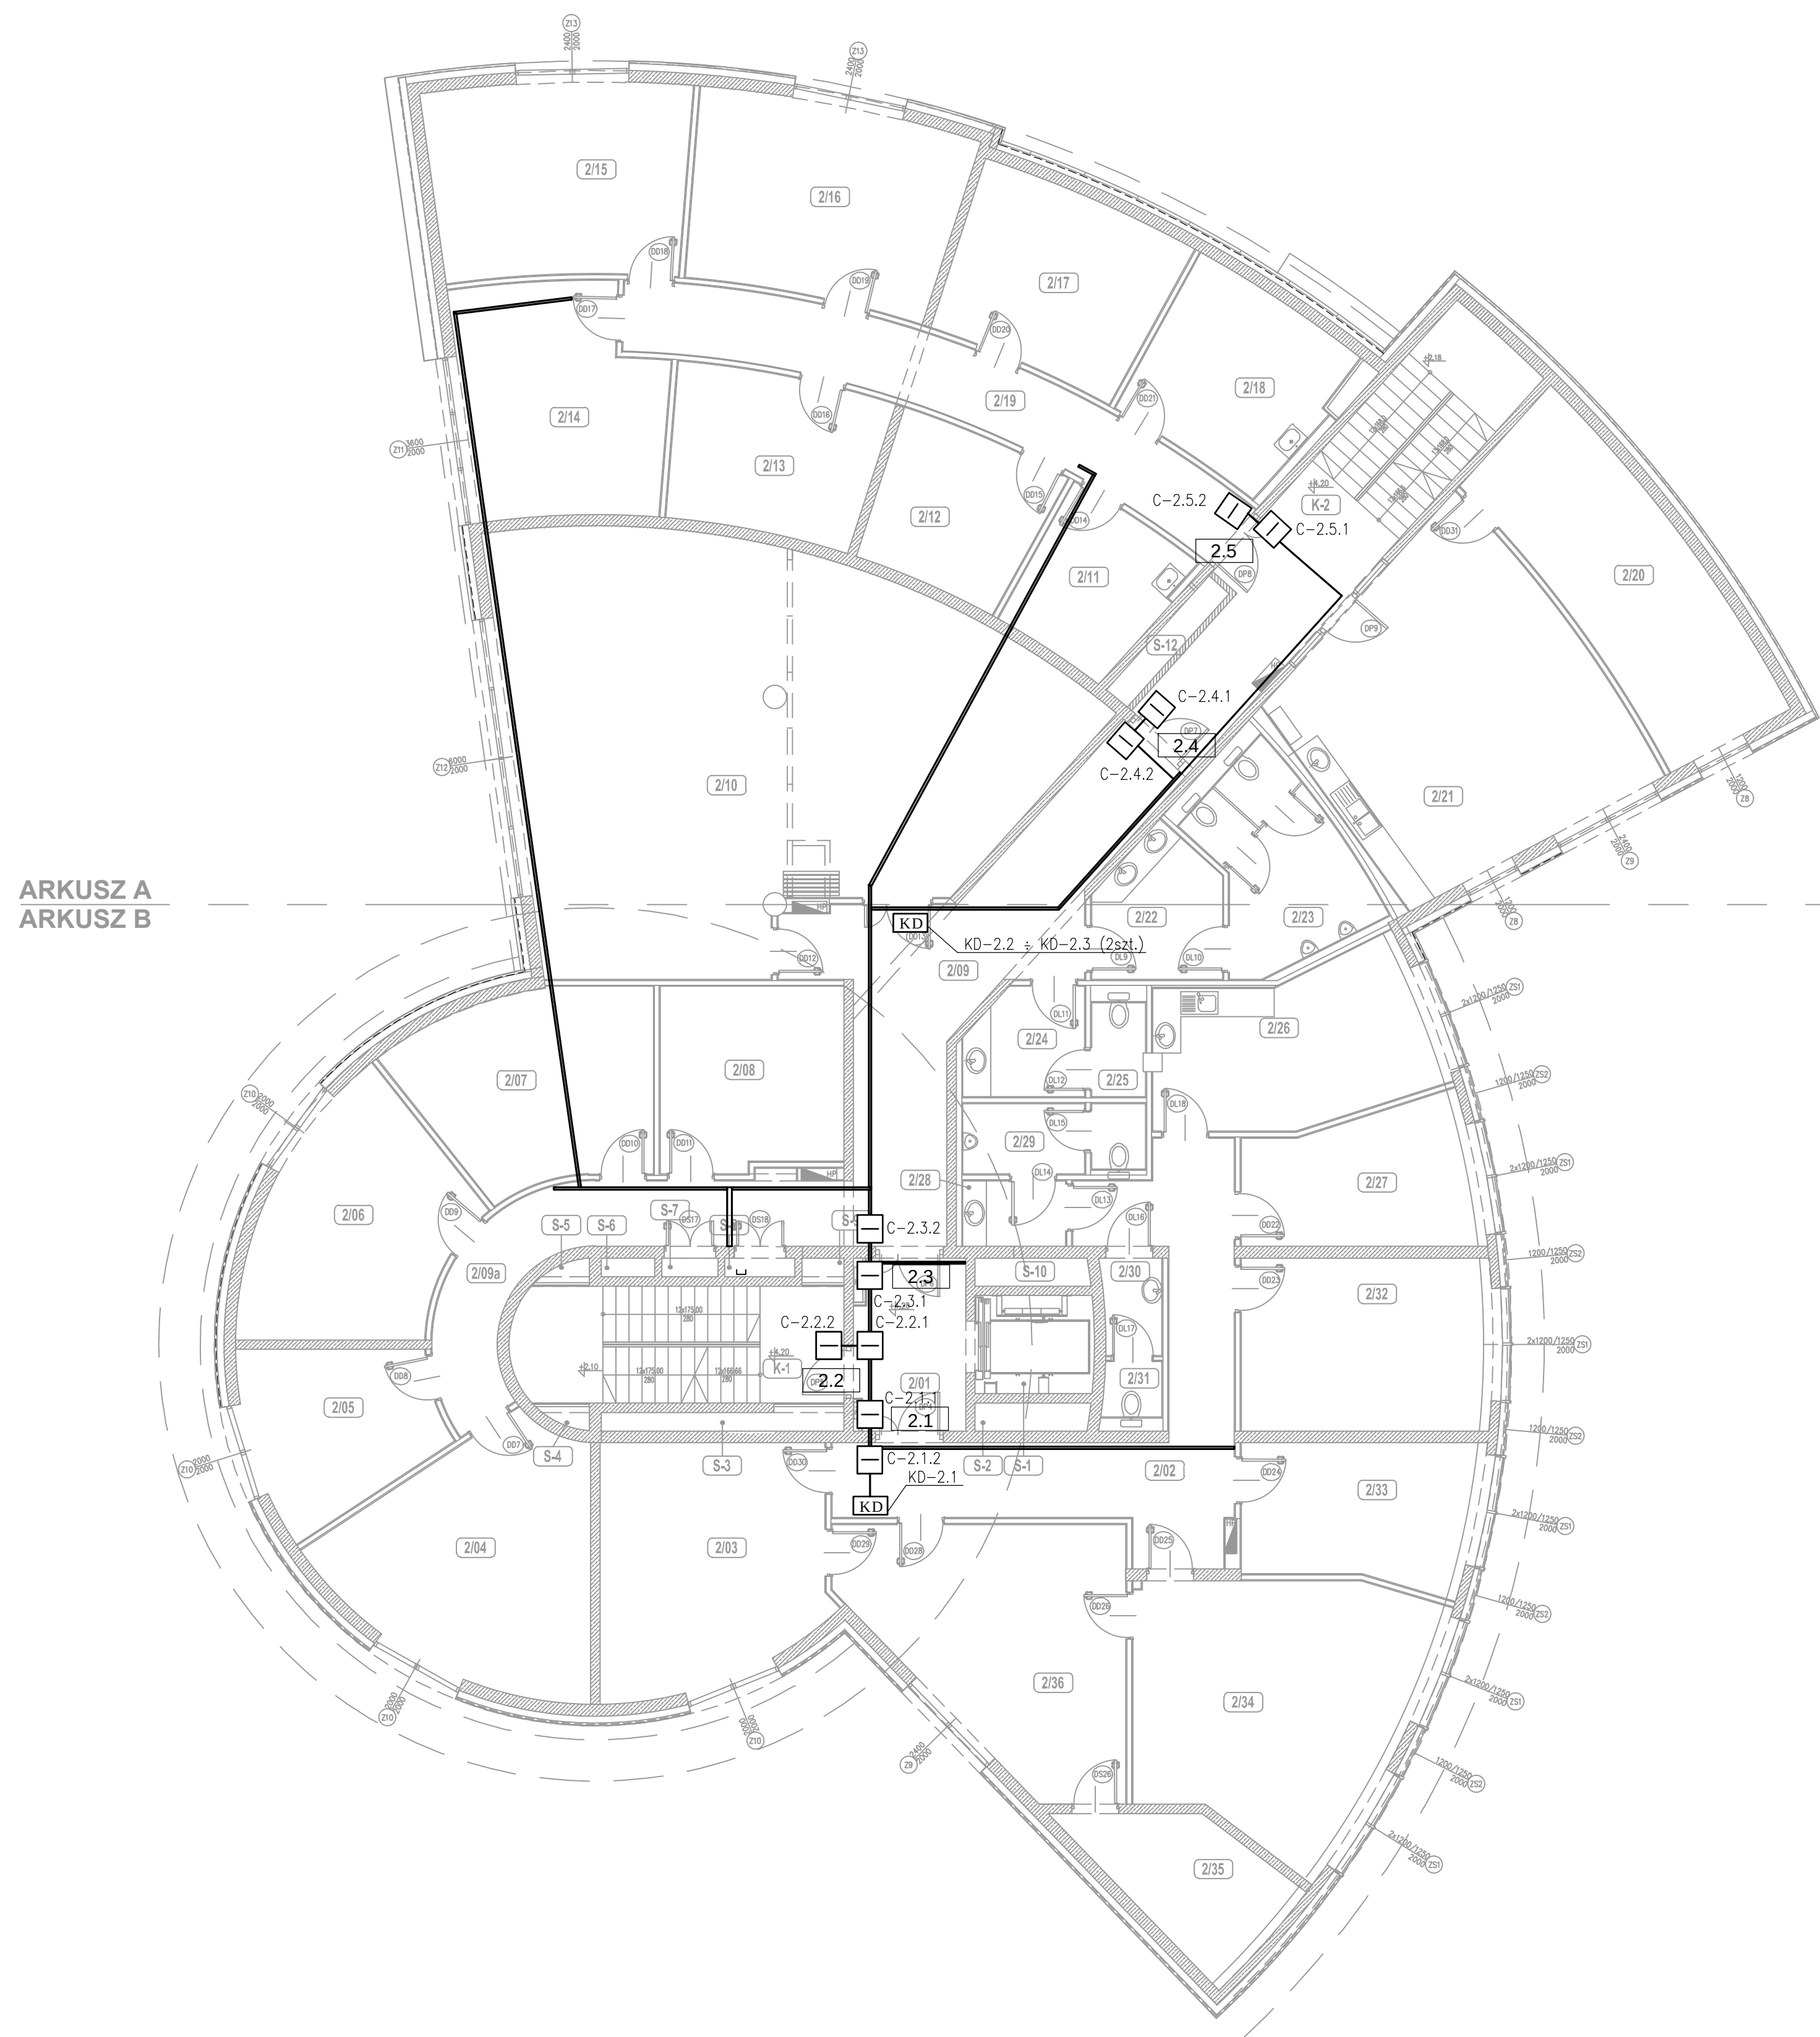

ARKUSZ A
ARKUSZ B

WYKAZ POMIESZCZEŃ

NR.	NAZWA POMIESZCZENIA	POM. m ²	POSAZG	SUFF	PROG.	NR.	NAZWA POMIESZCZENIA	POM. m ²	POSAZG	SUFF	PROG.
201	HOL WNIOSNY	8.45	P-4	S-4	(30%)	226	ANEX KUCHENY 2 JADALNI	19.05	P-4	S-4	(30%)
202	KOMUNIKACJA	28.25	P-4	S-4	(30%)	227	POK. INSTRUKT. DZI. ASESORÓW	13.80	P-3	S-4	(30%)
203	BIURO KIEROWNIKA AMT P (TWR)	24.30	P-3	S-4	(30%)	228	PRZEDSIENIE - WC - MESKI	3.10	P-4	S-4	(30%)
204	POK. KIEROWNIKA AMT	25.40	P-3	S-4	(30%)	229	WC - MESKI	5.50	P-4	S-4	(30%)
205	SEKRETARIAT	13.30	P-3	S-4	(30%)	230	PRZEDSIENIE - WC - DAMSKI	2.60	P-4	S-4	(30%)
206	POKÓJ KIEROWNIKA AMT I ATPR	20.30	P-3	S-4	(30%)	231	WC - DAMSKI	1.50	P-4	S-4	(30%)
207	POK. MAGAZYN ATP	19.75	P-4	S-4	(30%)	232	POM. BIUROWE	19.85	P-3	S-4	(30%)
208	MAGAZYN ARTYKUŁÓW BIUROWYCH	15.75	P-3	S-4	(30%)	233	POK. SUPERWIZORÓW	14.80	P-3	S-4	(30%)
209	KOMUNIKACJA	30.85	P-4	S-4	(30%)	234	BIURO KIEROWNIKA ARR	31.70	P-3	S-4	(30%)
209a	KOMUNIKACJA	16.10	P-4	S-4	(25%)	235	POM. CHŁODNIOWE KASA	10.40	P-3	S-4	(30%)
210	SALA SZKOLENOWO-KONFERENC.	90.75	P-3	S-5	(30%)	236	SEKRETARIAT ARR / AMT P (TWR)	27.40	P-3	S-4	(30%)
211	SZATNIA PRAC. UTRZYMANIA BUD.	9.70	P-4	S-4	(30%)	K-1	KLATKA SCHODOWA	17.55	P-4	S-4	(30%)
212	POMIESZCZENIE TECHNICZNE	11.70	P-4	S-4	(30%)	K-2	KLATKA SCHODOWA	25.40	P-4	S-4-S-1	(30%)
213	TELEFONICZNA MAGAZYN	14.60	P-4	S-4	(30%)	S-1	SZCZYT WINDOWY	5.30	-	-	-
214	RADKOW. POMIAROWISZCZ	19.90	P-4	S-4	(30%)	S-2	SZCZYT	1.45	-	-	-
215	ENERGIE I MIECH - POM. DYŻURNIE	22.20	P-4	S-4	(30%)	S-3	SZCZYT	2.10	-	-	-
216	TELEF. TECH. POM. DYŻ. WARSZAT.	23.15	P-4	S-4	(30%)	S-4	SZCZYT	0.25	-	-	-
217	RADIOKOMUNIKACJA MAGAZYN	17.20	P-4	S-4	(30%)	S-5	SZCZYT	0.25	-	-	-
218	POM. BRUDNIK-SERW.SPRAZACZAJ	14.80	P-4	S-4	(30%)	S-6	SZCZYT	0.45	-	-	-
219	KORYTARZ	21.10	P-4	S-1	(27%)	S-7	SZCZYT	0.50	-	-	-
220	ZAPLECZE JADALNI	23.65	P-4	S-5	(30%)	S-8	SZCZYT	0.60	-	-	-
221	ANEX KUCH. Z JAD. DLA TECHNIKÓW	40.80	P-4	S-5	(30%)	S-9	SZCZYT	0.35	-	-	-
222	PRZEDSIENIE - WC - MESKI	7.60	P-4	S-4	(30%)	S-10	SZCZYT	1.45	-	-	-
223	WC - MESKI	12.10	P-4	S-4	(30%)	S-12	SZCZYT	1.90	-	-	-
224	PRZEDSIENIE - WC - DAMSKI	5.60	P-4	S-4	(30%)						
225	WC - DAMSKI	2.30	P-3	S-4	(30%)						
POW. NETTO (m ²)									746.65		

LEGENDA:

- | | |
|---|--------------------------------|
|  | CZYNIK KART ZBLIŻENIOWYCH |
|  | KONTROLER DRZWI |
|  | NUMER KONTROLOWANEGO PRZEJŚCIA |

UWAGI:

- ZASILANIE URZĄDZEN NAPIĘCIEM 230VAC WG PROJEKTU ELEKTRYCZNEGO
- KONTROLERY ORAZ CZYTNKI BIOMETRYCZNE PRZYŁĄCZĄ DO SIECI CCTV-IP
- SIEĆ CCTV-IP WJĘTO W PROJ. NR 00-C-301 "SYSTEM TELEWIZJI DOZOROWEJ"
- PRZYCSK WYŚCIGA AWARYJNEGO MONTOWAC ZGODNIE Z KIERUNKIEM EWAKUACJI
- W POMIESZCZENIACH OGÓLNOODSTĘPNYCH KONTROLERY KD MONTOWAC NAD SUFITEM PODWIESZANYM
- DRABINKI ORAZ KORYTA KABLOWE WJĘTO W PROJ. NR 00-C-301 "SYSTEM TELEWIZJI DOZOROWEJ"

Wzrost		Data		Opis zmian		Podpis Proj.		Podpis Spr.	
PROCHEM Spółka Akcyjna Rok założenia firmy 1947 ul. Powązkowska 44c 01-797 Warszawa						 PROCHEM			
Inwestycja Budowa TWR Poznań									
wraz z infrastrukturą techniczną - administracyjną									
Port Lotniczy - Poznań Ławica									
Obiekt Wieża Kontroli Ruchu Lotniczego - Ob. nr 1									
SYSTEM KONTROLI DOSTĘPU (SKD)									
Przedmiot RZUT POZIOMU +4.20									
Opracował		inż. J. Żeliśko		Techam 197/P/99				Specjalność TELEKOMUNIKACJA	
Projektant		inż. J. Żeliśko		Techam 197/P/99		Nr projektu		Faza PW	
						110013		Zespół Z-5	
Gł. projektant		inż. P. Bocian		1512/99/U		Nr rysunku		1-C-423	
Sprawozdający		inż. J. Hiszpański		859/64				0	
Funkcja		Tytuł, imię i nazwisko		Nr uprawnień		Podpis		Data 03.2012 Skala 1:100	

Prawa autorskie do tego rysunku przysługują PROCHEM S.A.

Назва:	4.26.12 1:27	G: \\2011\110013\C\EXPORT\20120426\00C401\PW\1C423_0.dwg
--------	--------------	--