


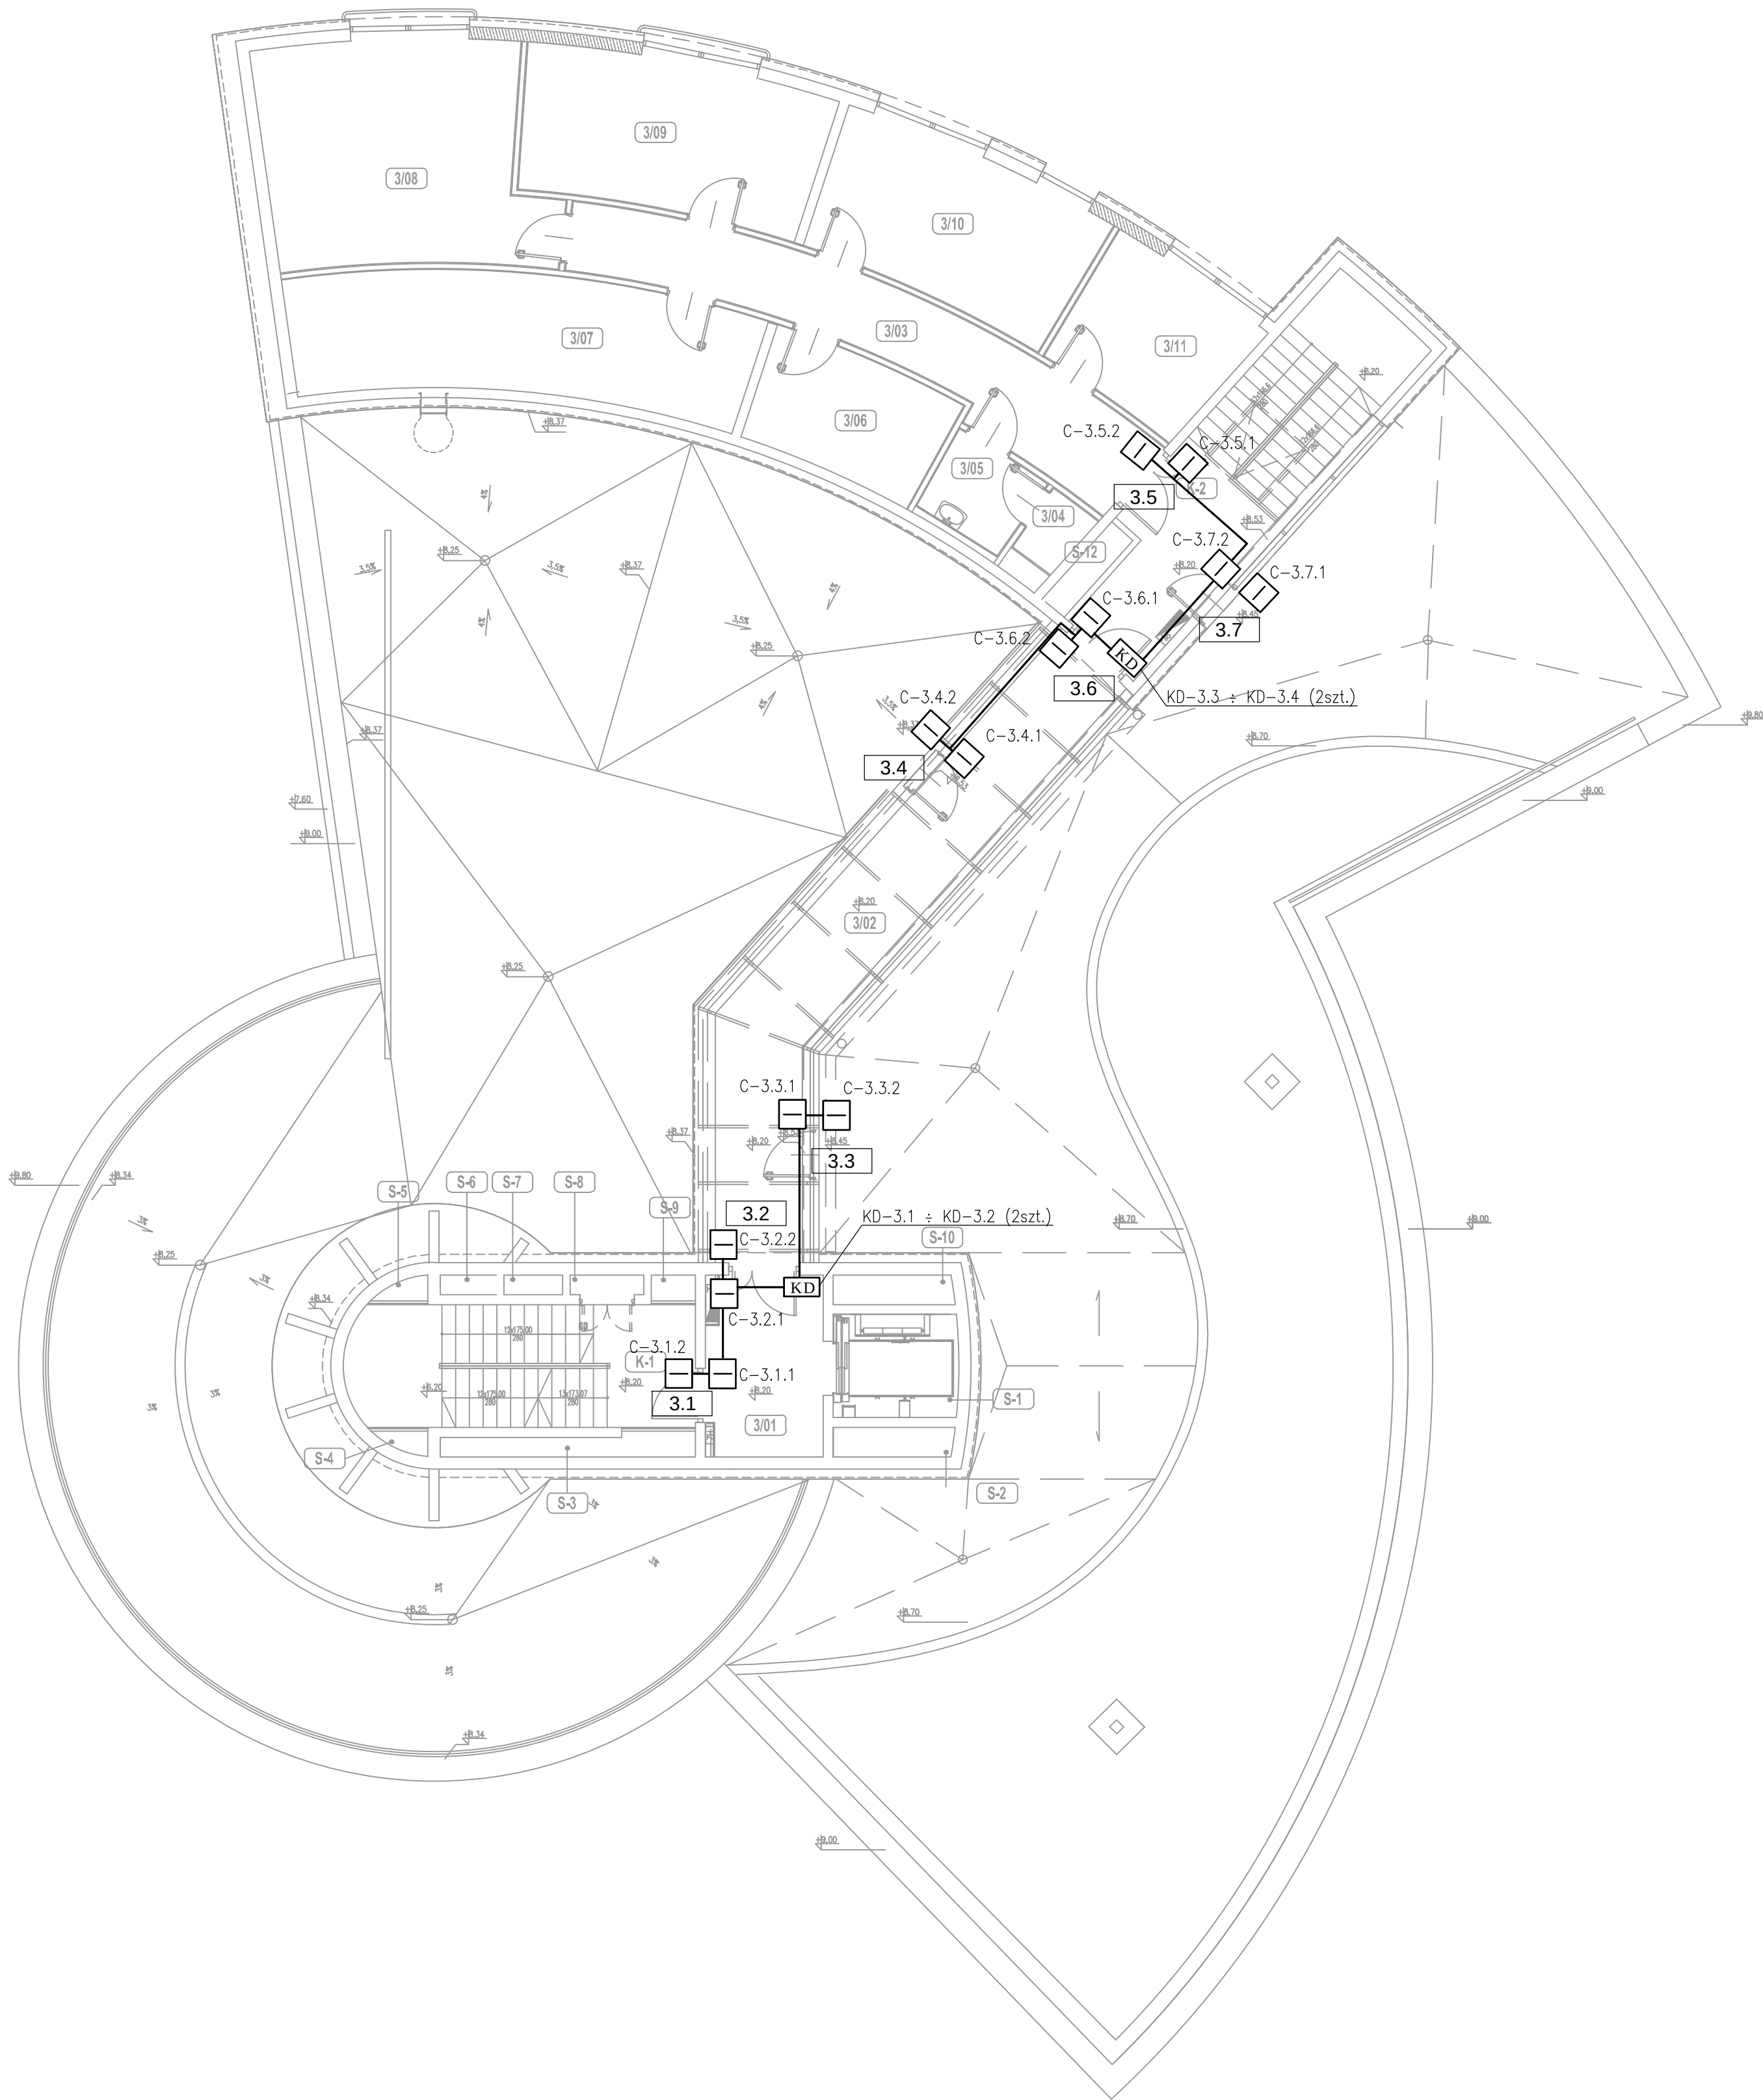

WYKAZ POMIESZCZEŃ									
NR.	NAZWA POMIESZCZENIA	POM.m²	POSADZA	SUFF (Regul.)	NR.	NAZWA POMIESZCZENIA	POM.m²	POSADZA	SUFF (Regul.)
3/01	HOL WINDOWY	8.45	Ps-4	S-4 (120m)	S-1	SZACHT WINDOWY	3.30	-	-
3/02	ŁĄCZNIK	26.85	Ps-4	-	S-2	SZACHT	1.45	-	-
3/03	KOMUNIKACJA	19.45	Ps-4	S-1 (120m)	S-3	SZACHT	2.10	-	-
3/04	WC	1.50	Ps-4	S-4 (120m)	S-4	SZACHT	0.25	-	-
3/05	PRZEDSIENIE DO WC	3.60	Ps-4	S-4 (120m)	S-5	SZACHT	0.25	-	-
3/06	NAMACIĄCA MACAZYN	9.40	Ps-4	S-4 (120m)	S-6	SZACHT	0.45	-	-
3/07	RADIOLOKACJA MACAZYN	22.75	Ps-4	S-4 (120m)	S-7	SZACHT	0.50	-	-
3/08	RADIOLOK. POM. DYŻURNYCH I WYN.	24.60	Ps-4	S-4 (120m)	S-8	SZACHT	0.60	-	-
3/09	RADIOLOKACJA POM. WARSZTATOWE	18.30	Ps-4	S-4 (120m)	S-9	SZACHT	0.35	-	-
3/10	NAMACIĄCA POM. DYŻURNYCH I WYN.	16.80	Ps-4	S-4 (120m)	S-10	SZACHT	1.45	-	-
3/11	NAMACIĄCA POM. WARSZTATOWE	10.20	Ps-4	S-4 (120m)	S-12	SZACHT	1.90	-	-
K-1	KLATKA SCHODOWA	17.55	Ps-4	-	POW. NETTO (m²)		214.90		
K-2	KLATKA SCHODOWA	20.85	Ps-4	S-4(S-1) (120m)					

LEGENDA:

- CZYNIK KART ZBLIŻENIOWYCH
- KONTROLER DRZWI
- NUMER KONTROLOWANEGO PRZEJŚCIA

UWAGI:

- ZASILANIE URZĄDZEN NAPIĘCIEM 230VAC WG PROJEKTU ELEKTRYCZNEGO
- KONTROLERY ORAZ CZYNNIKI BIOMETRYCZNE PRZYLĄCZYĆ DO SIECI CCTV-IP
- SIEĆ CCTV-IP UJĘTO W PROJ. NR 00C301 "SYSTEM TELEWIZJI DOZOROWEJ"
- PRZYCISK WYJŚCIA AWARYJNEGO MONTOWAĆ ZGODNIE Z KIERUNKIEM EWAKUACJI
- W POMIESZCZENIACH OGÓLNODOSTĘPNYCH KONTROLERY KD MONTOWAĆ NAD SUFITEM PODWIESZANYM
- DRABINKI ORAZ KORYTA KABLOWE UJĘTO W PROJ. NR 00C301 "SYSTEM TELEWIZJI DOZOROWEJ"

Rev.	Data	Opis zmian	Podpis Proj.	Podpis Spr.
PROCHEM Spółka Akcyjna Rok założenia firmy 1947 ul.Powązkowska 44c 01-797 Warszawa				
InwestycjaBudowa TWR Poznań				
wraz z infrastrukturą techniczną – administracyjną				
AdresPort Lotniczy – Poznań Ławica				
ObjektWieża Kontroli Ruchu Lotniczego – Ob. nr 1				
SYSTEM KONTROLI DOSTĘPU (SKD)				
PrzedmiotRZUT POZIOMU +8.20				
Opracował	inż. J. Żelisko	Techom 197/P/99	Specjalność TELEKOMUNIKACJA	
Projektant	inż. J. Żelisko	Techom 197/P/99	Nr projektu	Faza PW
			110013	Zespół Z-5
Opł. projektant	inż. P. Bocian	1512/99/U	Nr rysunku	
Sprawdzający	inż. J. Hiszpański	859/64	01-C-424	
Funkcja	Tytuł, imię i nazwisko	Nr uprawnień	Podpis	Data 03.2012 Skala 1:100