


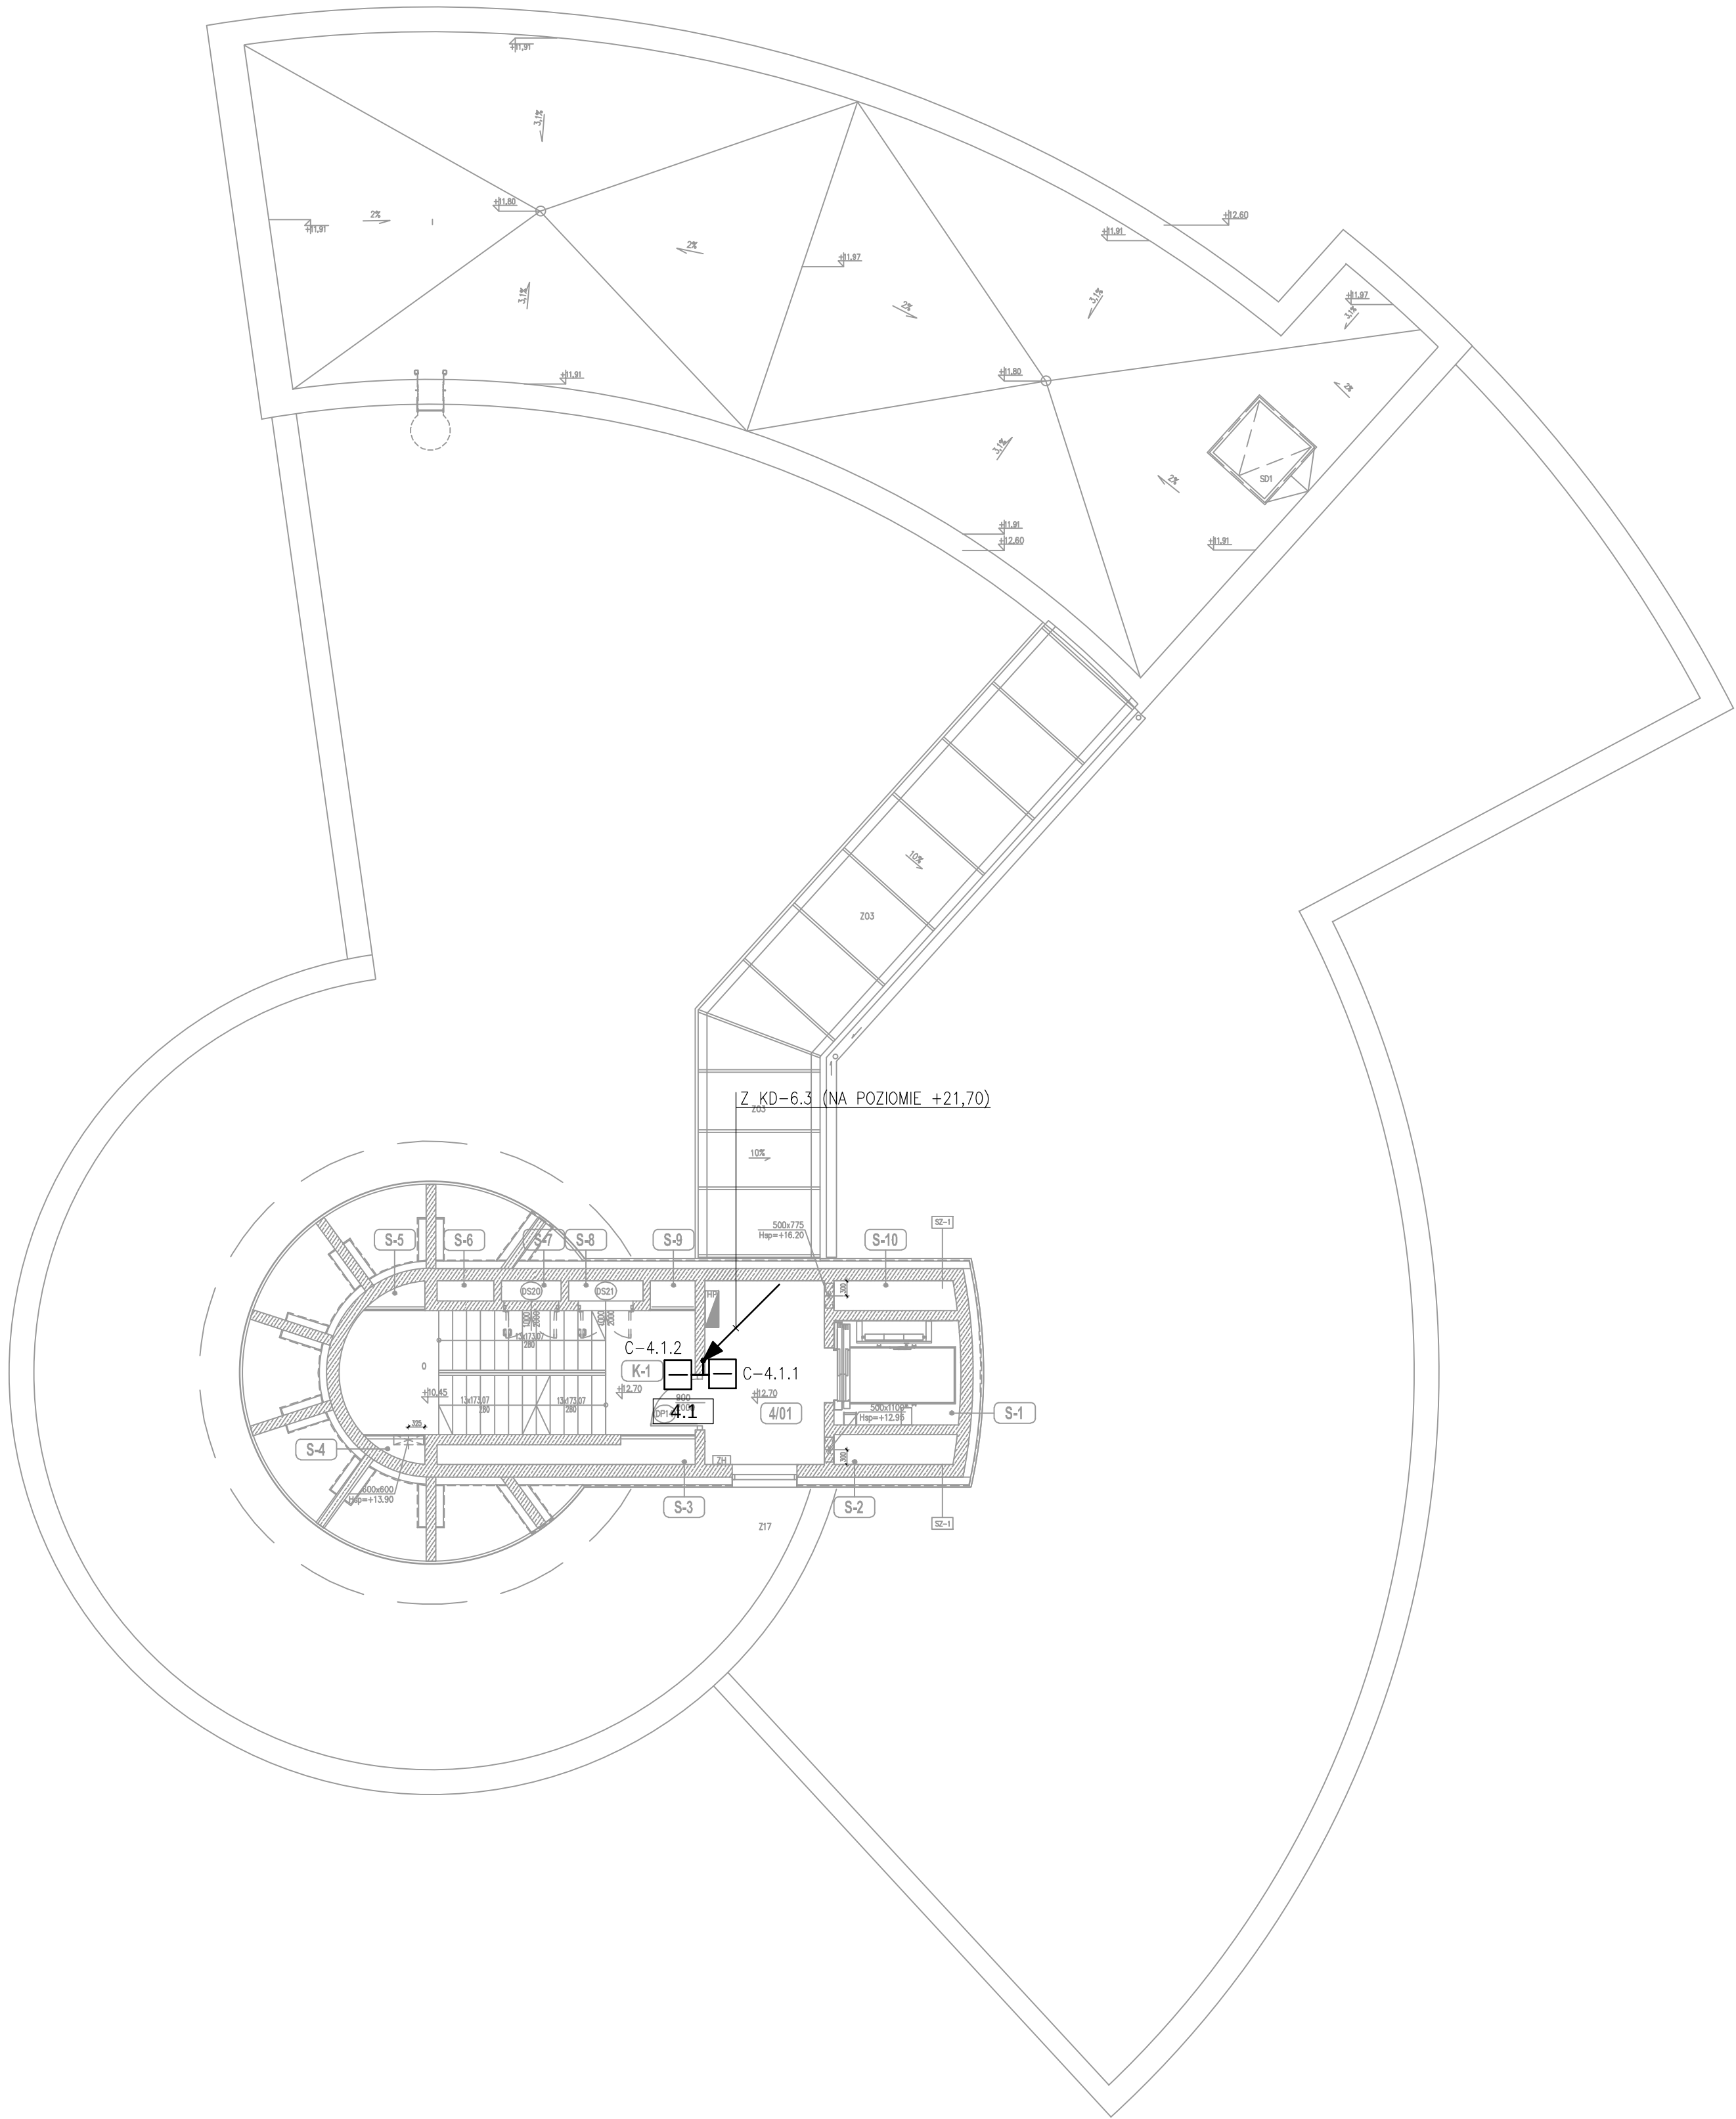

RZUT TRZECIEGO PIĘTRA

| WYKAZ POMIESZCZEŃ |                     |        |          |                |
|-------------------|---------------------|--------|----------|----------------|
| III PIĘTRO        |                     |        |          |                |
| NR.               | NAZWA POMIESZCZENIA | POW.m² | POSADZKA | SURT (Warstw.) |
| 401               | HOL WINDOWY         | 8.30   | PŁ-4     | S-4 (300 m)    |
| K-1               | KLATKA SCHODOWA     | 17.55  | PŁ-4     |                |
| S-1               | SZACHT WINDOWY      | 5.30   | -        |                |
| S-2               | SZACHT              | 1.45   | -        |                |
| S-3               | SZACHT              | 2.10   | -        |                |
| S-4               | SZACHT              | 0.25   | -        |                |
| S-5               | SZACHT              | 0.25   | -        |                |
| S-6               | SZACHT              | 0.45   | -        |                |
| S-7               | SZACHT              | 0.50   | -        |                |
| S-8               | SZACHT              | 0.60   | -        |                |
| S-9               | SZACHT              | 0.35   | -        |                |
| S-10              | SZACHT              | 1.45   | -        |                |
| POW. NETTO ( m² ) |                     | 39.15  |          |                |

LEGENDA:

- CZYNNIK KART ZBLUŻENIOWYCH
- KD

KONTROLER DRZWI
- X.Y

NUMER KONTROLOWANEGO PRZEJŚCIA

UWAGI:

- ZASILANIE URZĄDZEŃ NAPIĘCIEM 230VAC WG PROJEKTU ELEKTRYCZNEGO
- KONTROLERY ORAZ CZYNNIKI BIOMETRYCZNE PRZYŁĄCZYĆ DO SIECI CCTV-IP
- SIEĆ CCTV-IP UJĘTO W PROJ. NR 00C301 "SYSTEM TELEWIZJI DOZOROWEJ"
- PRZYCIŚK WYJŚCIA AWARYJNEGO MONTOWAĆ ZOODNIE Z KIERUNKIEM EWAKUACJI
- W POMIESZCZENIACH OGÓLNODESTĘPNYCH KONTROLERY KD MONTOWAĆ NAD SUFITEM PODMIESZANYM
- DRABINKI ORAZ KORYTA KABLOWE UJĘTO W PROJ. NR 00C301 "SYSTEM TELEWIZJI DOZOROWEJ"

| Rev.   |  | Data                                               |  | Opis zmian      |  | Podpis Proj. |  | Podpis Spr.              |  |
|---|--|----------------------------------------------------|--|-----------------|--|--------------|--|--------------------------|--|
| <div><div>PROCHEM Spółka Akcyjna</div><div>Rok założenia firmy 1947</div><div>ul. Powązkowska 44c 01-797 Warszawa</div></div> |  |                                                    |  |                 |  |              |  |                          |  |
| <div><div>PROCHEM</div></div>                                                                                                 |  |                                                    |  |                 |  |              |  |                          |  |
| Inwestycja   |  | Budowa TWR Poznań                                  |  |                 |  |              |  |                          |  |
|   |  | wraz z infrastrukturą techniczną – administracyjną |  |                 |  |              |  |                          |  |
| Adres   |  | Port Lotniczy – Poznań Ławica                      |  |                 |  |              |  |                          |  |
| Obiekt   |  | Wieża Kontroli Ruchu Lotniczego – Ob. nr 1         |  |                 |  |              |  |                          |  |
|   |  | SYSTEM KONTROLI DOSTĘPU (SKD)                      |  |                 |  |              |  |                          |  |
| Przedmiot   |  | RZUT POZIOMU +12.70                                |  |                 |  |              |  |                          |  |
| Opracował   |  | inż. J. Żelisko                                    |  | Techom 197/P/99 |  | Specjalność  |  | TELEKOMUNIKACJA          |  |
| Projektant   |  | inż. J. Żelisko                                    |  | Techom 197/P/99 |  | Nr projektu  |  | Faza PW                  |  |
|   |  |                                                    |  |                 |  | 110013       |  | Zespół Z-5               |  |
| Gł. projektant   |  | inż. P. Bocian                                     |  | 1512/99/U       |  | Nr rysunku   |  | 1-C-425                  |  |
| Sprawdza   |  | inż. J. Hiszpański                                 |  | 859/64          |  |              |  | Rozw. 0                  |  |
| Funkcja   |  | Tytuł, imię i nazwisko                             |  | Nr uprawnień    |  | Podpis       |  | Data 03.2012 Skala 1:100 |  |