


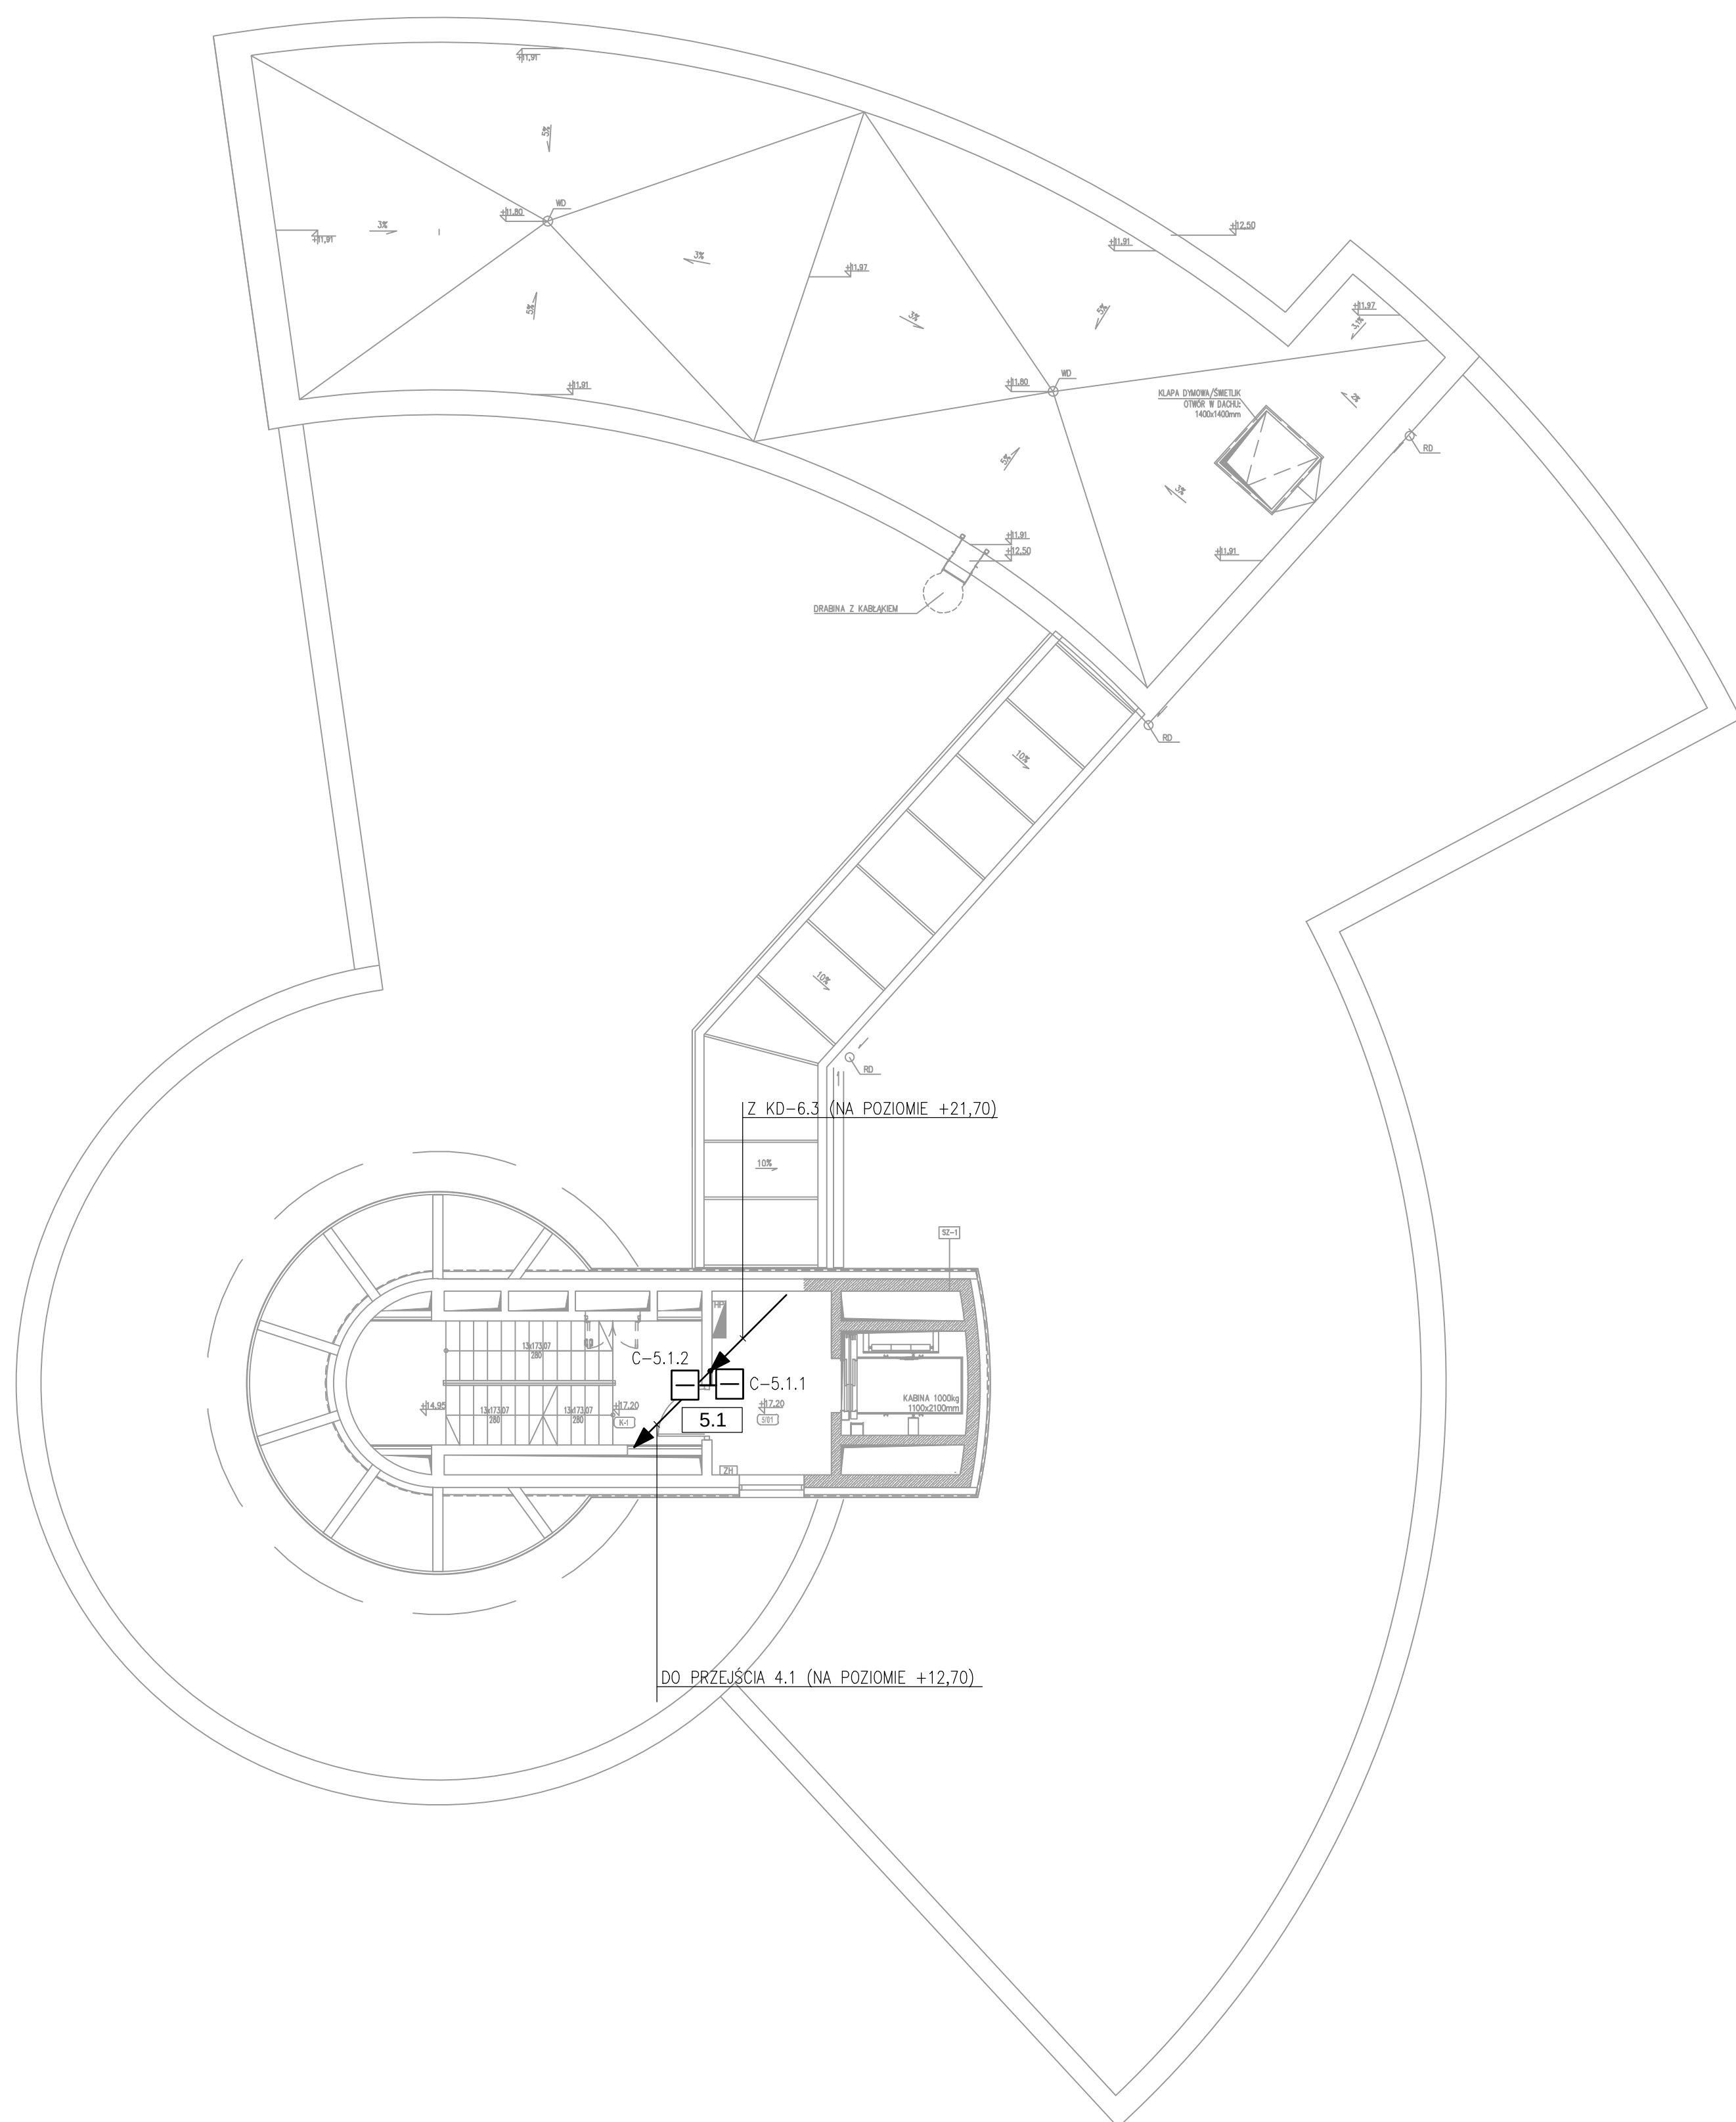

RZUT CZWARTEGO PIĘTRA

WYKAZ POMIESZCZEŃ

IV PIĘTRO

NR.	NAZWA POMIESZCZENIA	POW.m ²	POSADZKA	SUFIT
S01	HOL WINDOWY	8.50	P3-4	S-4 [100]
K-1	KIATKA SCHODOWA	17.55	P3-4	
S-1	SZACHT WINDOWY	5.30	-	
S-2	SZACHT	1.45	-	
S-3	SZACHT	2.10	-	
S-4	SZACHT	0.25	-	
S-5	SZACHT	0.25	-	
S-6	SZACHT	0.45	-	
S-7	SZACHT	0.50	-	
S-8	SZACHT	0.60	-	
S-9	SZACHT	0.35	-	
S-10	SZACHT	1.45	-	
POW. NETTO (m ²)		39.15		

LEGENDA:

	CZYTNIK KART ZBLIŻENIOWYCH
	KONTROLER DRZWI
	NUMER KONTROLOWANEGO PRZEJŚCIA

UWAGI:

- ZASILANIE URZĄDZEŃ NAPIĘCIEM 230VAC WG PROJEKTU ELEKTRYCZNEGO
- KONTROLERY ORAZ CZYTNIKI BIOMETRYCZNE PRZYŁĄCZONE DO SIECI CTV-IP
- SIEĆ CTV-IP WEJŚĆ W PROJ. NR 00C301 "SYSTEM TELEWIZJI DOZOROWEJ"
- PRZYCIŚK WYJŚCIA AWARYJNEGO MONTOWAĆ ZGODNIE Z KIERUNKIEM EWAKUACJI
- W POMIESZCZENIACH OGÓLNOOŚTĘPEJNYCH KONTROLERY KD MONTOWAĆ NAD SUFITEM PODWIESZANYM
- DRABNIKI ORAZ KORYTA KABLOWE UJEĆ W PROJ. NR 00C301 "SYSTEM TELEWIZJI DOZOROWEJ"

Rev./Data	Opis zmian	Podpis Proj.	Podpis Spr.
PROCHEM Spółka Akcyjna Rok założenia firmy 1947 ul. Powązkowska 44c 01-797 Warszawa		 PROCHEM	
Inwestycja: Budowa TWR Poznań wraz z infrastrukturą techniczną – administracyjną wraz z infrastrukturą techniczną – administracyjną Przel. Lotniczy – Poznań Ławica			
Adres:			
Obiekt: Wieża Kontroli Ruchu Lotniczego – Ob. nr 1 SYSTEM KONTROLI DOSTĘPU (SKD)			
Przedmiot: RZUT POZIOMU +17.20			
Opracował	inż. J. Żelisko	Techam 197/P/99	Specjalność TELEKOMUNIKACJA
Projektant	inż. J. Żelisko	Techam 197/P/99	Faza PW
		110013	Zespół Z-5
Gł. projektant	inż. P. Bocian	1512/99/U	Nr rysunku
Sprawdzący	inż. J. Hiszpanczyk	859/64	1-C-426 0
Funkcja	Tytuł, imię i nazwisko	Nr uprawnień	Podpis
Data	03.2012	Skala	1:100

Prawa autorskie do tego rysunku przysługują PROCHEM S.A.

4.26.12 1:26 Nazwa: G:\#2011\110013\C\EXPORT\20120426\00C401\PW\1C426_0.dwg