


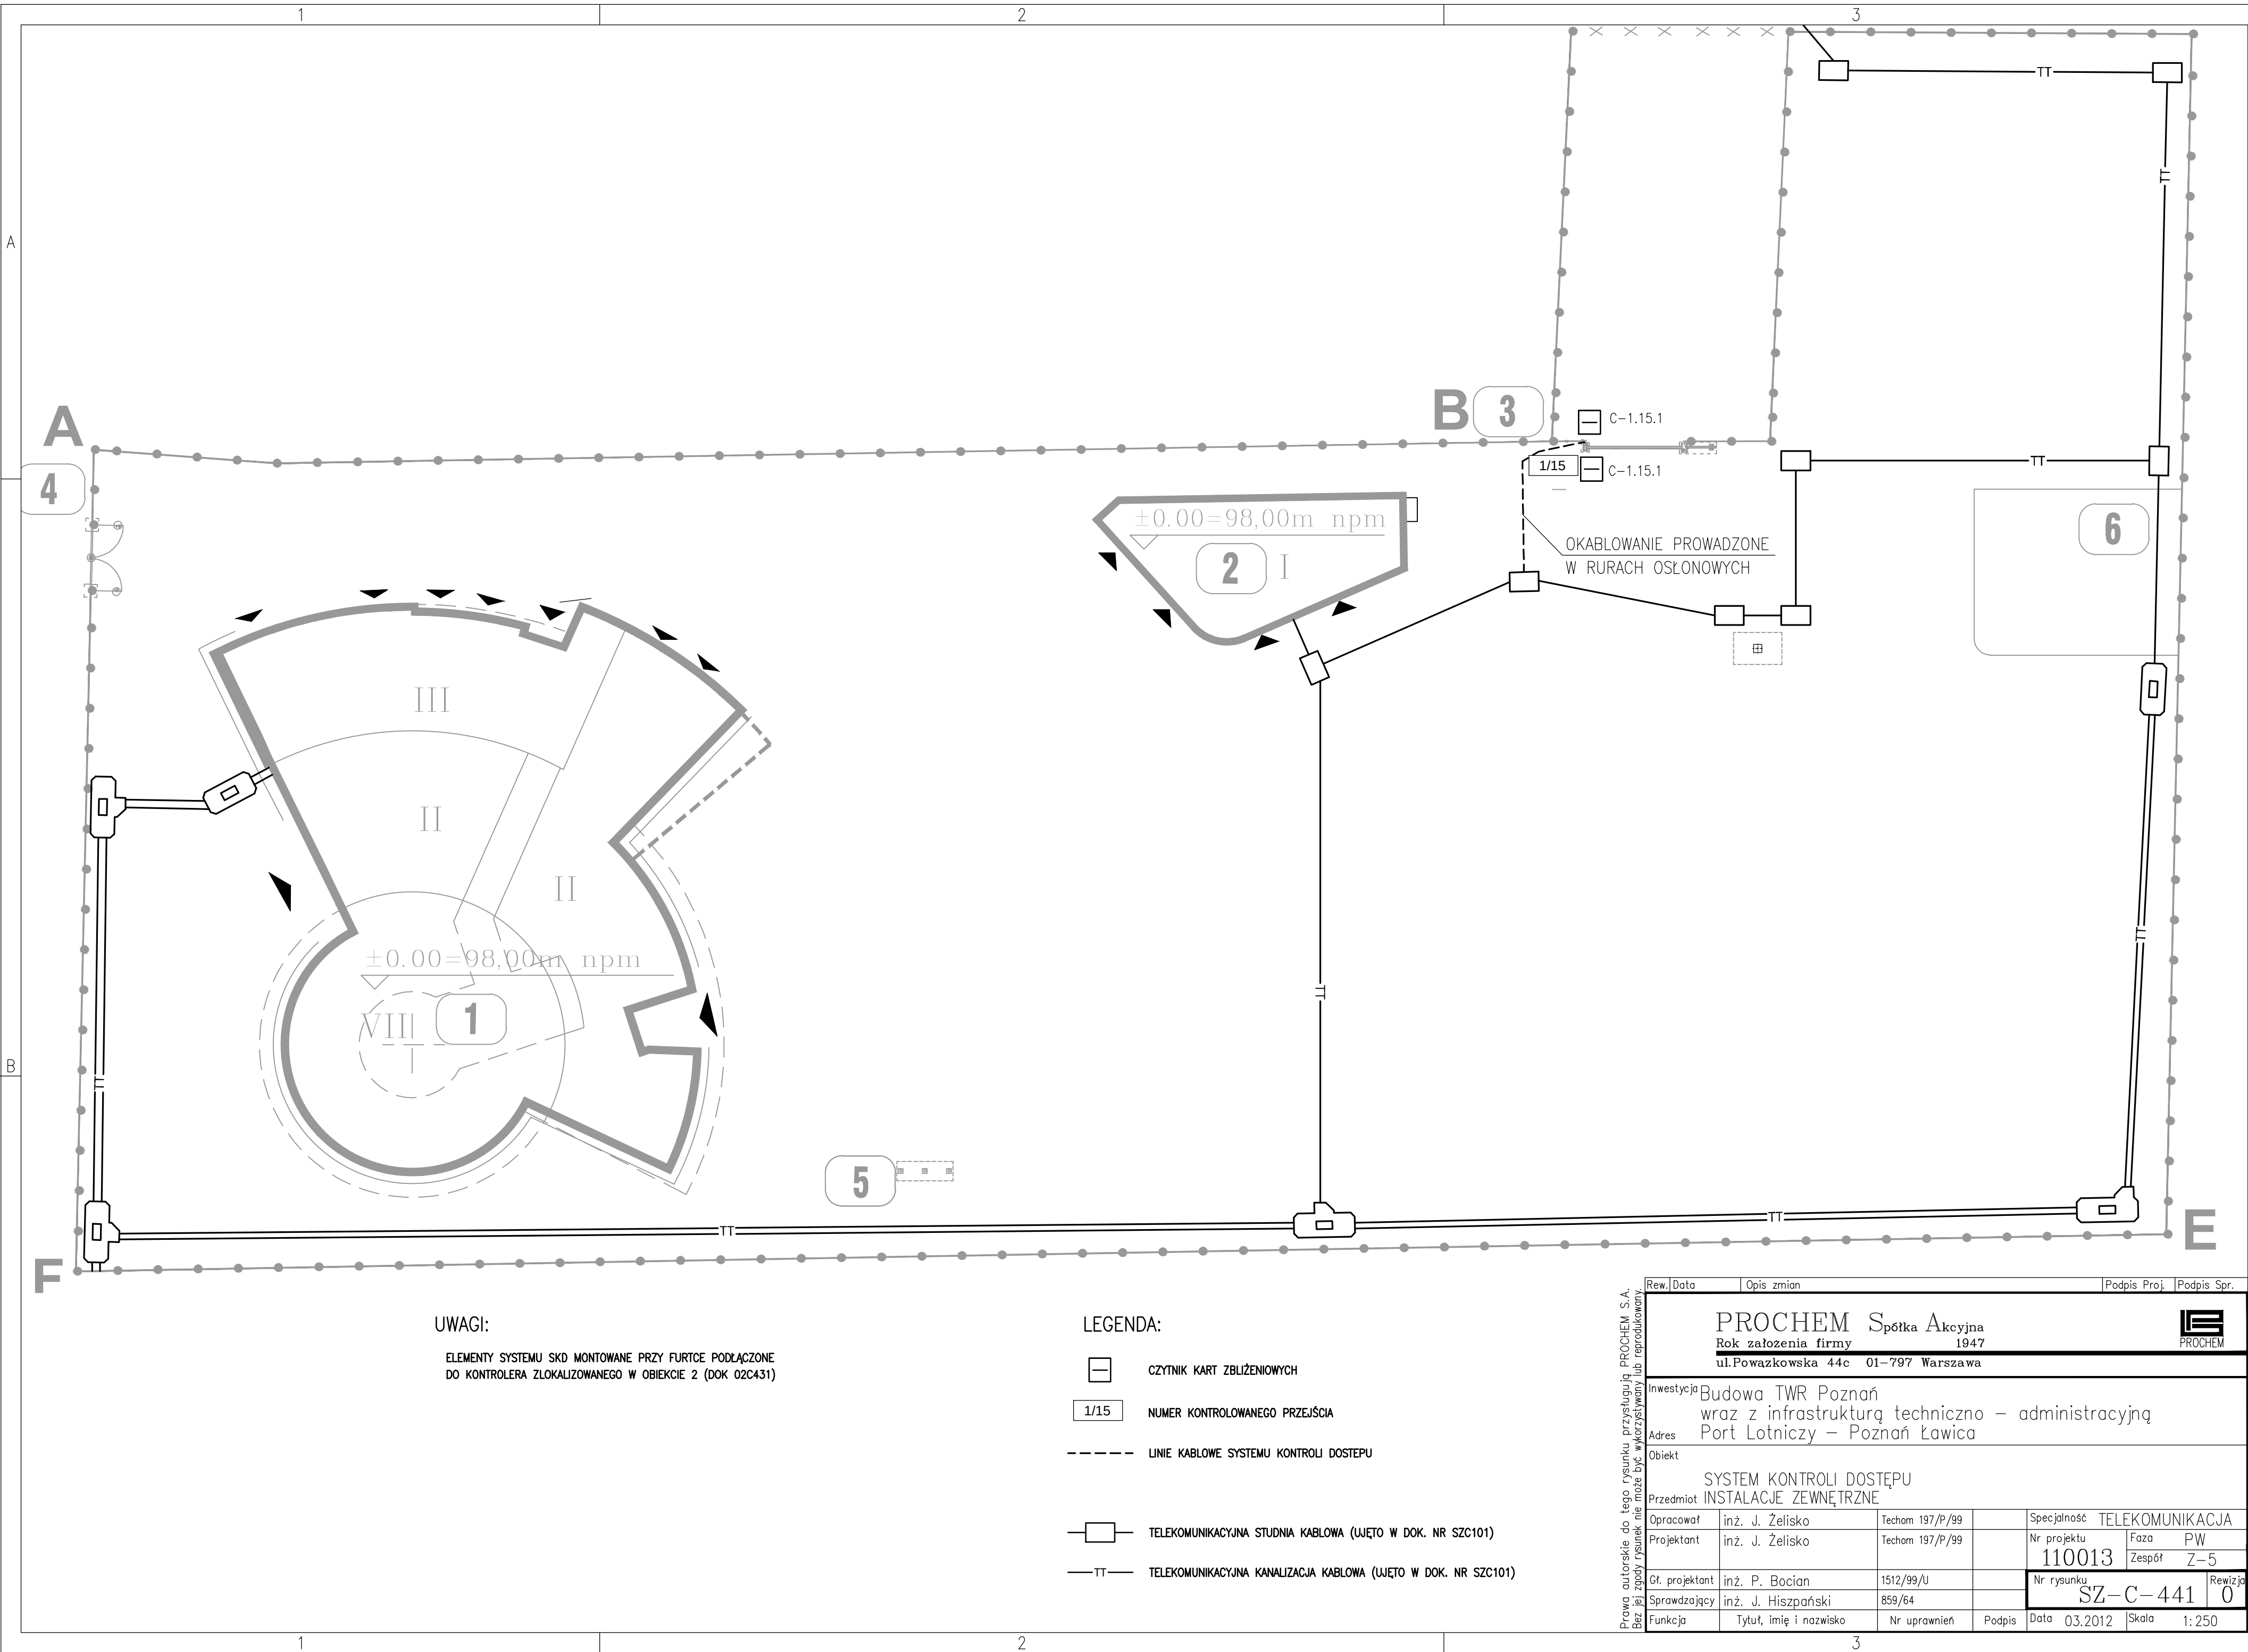

UWAGI:

ELEMENTY SYSTEMU SKD MONTOWANE PRZY FURTCE PODŁĄCZONE DO KONTROLERA ZLOKALIZOWANEGO W OBIEKCIE 2 (DOK 02C431)

LEGENDA:

- CZYTNIK KART ZBLIŻENIOWYCH
- NUMER KONTROLOWANEGO PRZEJŚCIA
- LINIE KABLOWE SYSTEMU KONTROLI DOSTĘPU
- TELEKOMUNIKACYJNA STUDNIA KABLOWA (UJĘTO W DOK. NR SZC101)
- TELEKOMUNIKACYJNA KANALIZACJA KABLOWA (UJĘTO W DOK. NR SZC101)

Rew.	Data	Opis zmian	Podpis Proj.	Podpis Spr.
PROCHEM Spółka Akcyjna Rok założenia firmy 1947 ul. Powązkowska 44c 01-797 Warszawa				
Inwestycja Budowa TWR Poznań wraz z infrastrukturą techniczną – administracyjną				
Adres Port Lotniczy – Poznań Ławica				
Obiekt				
Przedmiot SYSTEM KONTROLI DOSTĘPU INSTALACJE ZEWNĘTRZNE				
Opracował	inż. J. Żelisko	Techom 197/P/99	Specjalność TELEKOMUNIKACJA	
Projektant	inż. J. Żelisko	Techom 197/P/99	Nr projektu 110013	Faza PW
			Zespół Z-5	
Gł. projektant	inż. P. Bocian	1512/99/U	Nr rysunku SZ-C-441	
Sprawdzający	inż. J. Hiszpański	859/64	Revizja 0	
Funkcja	Tytuł, imię i nazwisko	Nr uprawnień	Podpis	Data 03.2012
				Skala 1:250

Prawa autorskie do tego rysunku przysługują PROCHEM S.A.
Bez jej zgody rysunek nie może być wykorzystywany lub reprodukowany