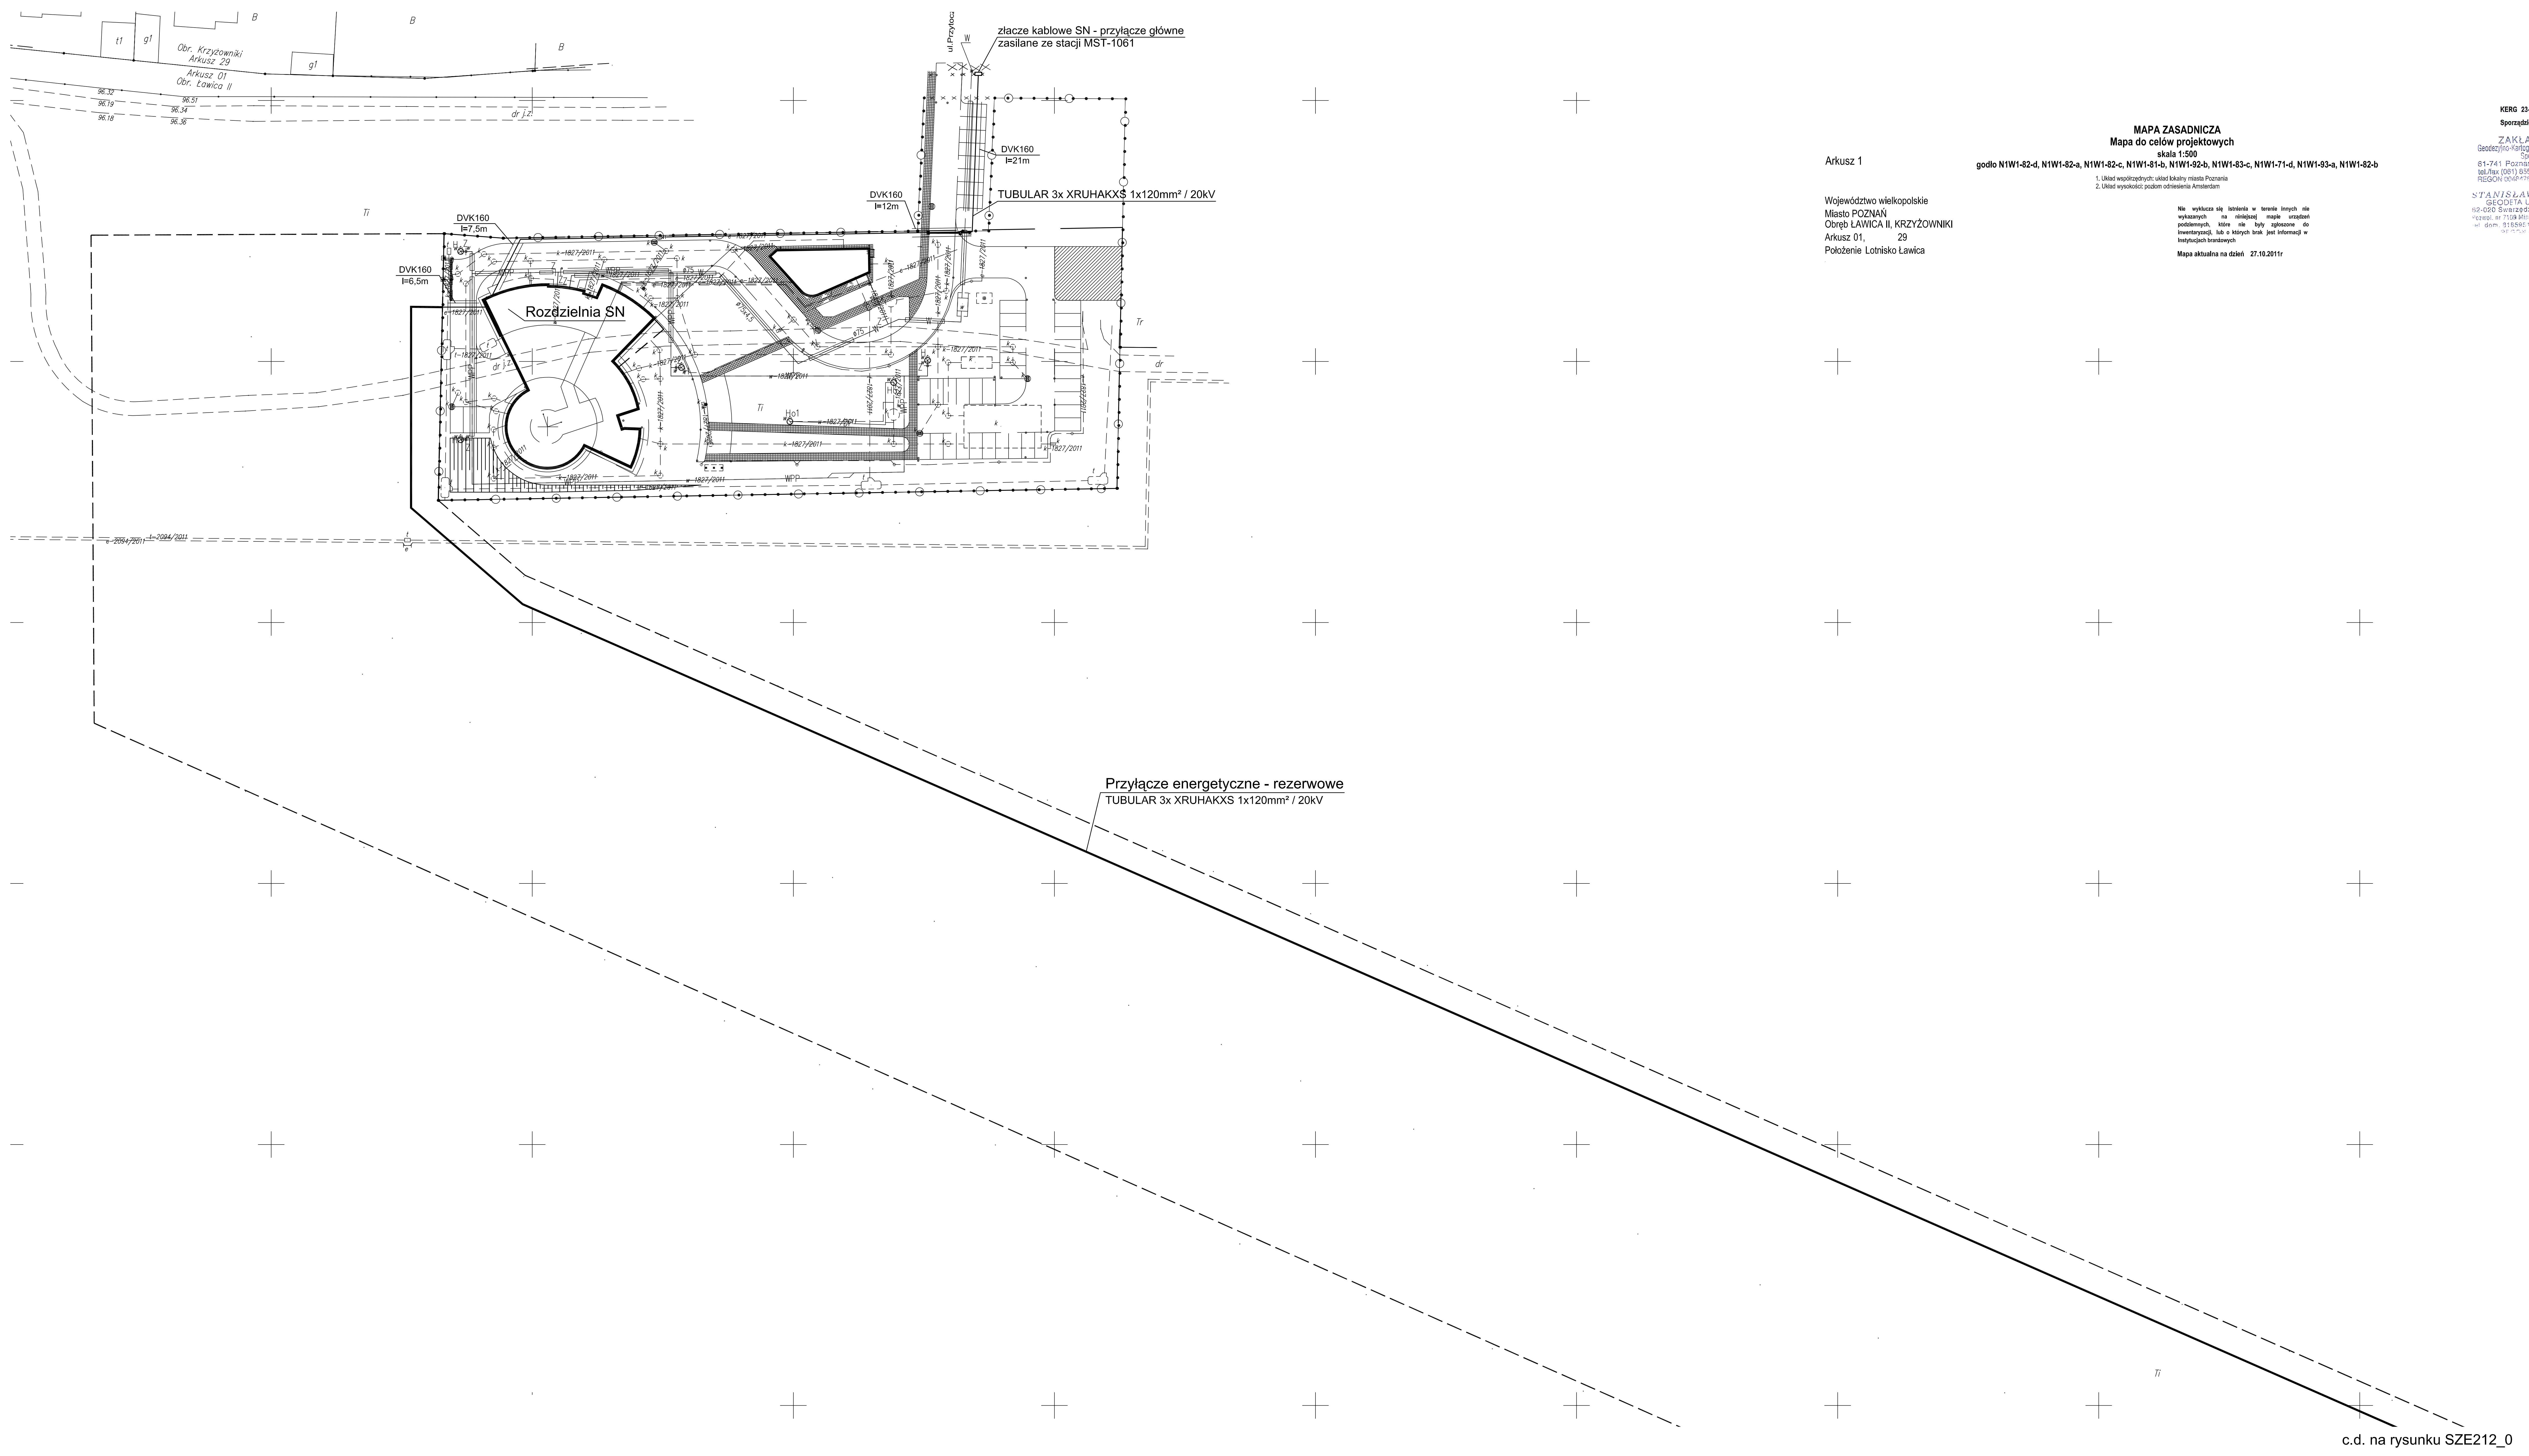

Arkusz 1

MAPA ZASADNICZA
Mapa do celów projektowych
skala 1:500
godło N1W1-82-d, N1W1-82-a, N1W1-82-c, N1W1-81-b, N1W1-92-b, N1W1-83-c, N1W1-71-d, N1W1-93-a, N1W1-82-b

1. Układ współrzędnych: układ lokalny miasta Poznania
2. Układ wysokości: poziom odniesienia Amsterdam

Województwo wielkopolskie
Miasto POZNAŃ
Obręb ŁAWICA II, KRZYŻOWNIKI
Arkusz 01, 29
Położenie Lotnisko Ławica

Nie wyklucza się istnienia w terenie innych nie wykazanych na niniejszej mapie urządzeń podziemnych, które nie były zgłoszone do inwentaryzacji, lub o których brak jest informacji w Instytucjach branżowych

Mapa aktualna na dzień 27.10.2011r

KERG 23-19/2011

Sporządził:

ZAKŁAD USŁUG
Geodezyjno-Kartograficznych i Projektowych
Spółka z o.o.
61-741 Poznań, ul. 23 Lutego 5/6
tel./fax (061) 855-75-37, tel. 855-75-36
REGON 004847609 NIP 778-01-12-668

STANISŁAW NAROŻNY
GEODETA UPRAWNIONY
62-020 Swarzędz, ul. Staszica 53A
Pozwol. nr 7109 Min. Gosp. Przestrz. i Bud.
tel. dom. 8185951, kom. 0606624603
REGON 630434986

PREZYDENT MIASTA POZNANIA
ZARZĄD GEODEZJI I KATASTRU MIEJSKIEGO GEOPOZ
w Poznaniu
Miejski Ośrodek Dokumentacji Geodezyjnej i Kartograficznej

W obszarze oznaczonym linią ▬▬▬▬ dokonano aktualizacji treści mapy zasadniczej. Dokumenty z pomiaru uzupełniającego przyjęto do zasobu powiatowego w dniu 17.01.2012r
i zaewidencjonowano pod nr 321/12

Niniejsza mapa może służyć do celów projektowych

Projektowane obiekty budowlane, wymagające pozwolenia na budowę podlegają wytyczeniu i inwentaryzacji powykonawczej przez jednostki uprawnione do wykonywania prac geodezyjnych.

Poznań, dnia 25. STY 2012 E. Metelska
(imię i nazwisko, podpis, stanowisko służbowe osoby upoważnionej)
Z up. Prezydenta Miasta Poznania
Elżbieta Metelska
Specjalista

Rew.	Data	Opis zmian	Podpis Proj.	Podpis Spr.

PROCHEM Spółka Akcyjna
Rok założenia firmy 1947
ul.Powązkowska 44c 01-797 Warszawa

PROCHEM

Inwestycja Budowa TWR Poznań
wraz z infrastrukturą techniczno - administracyjną
Adres Port Lotniczy - Poznań Ławica

Obiekt Wieża Kontroli Ruchu Lotniczego

Przedmiot Trasa kabla 15kV zasilania rezerwowego - cz. 1

Funkcja	Tytuł, imię i nazwisko	Nr uprawnień	Podpis
Opracował	inż. J. Mazur	nd.	
Projektant	inż. R. Knych	Wa-846/94	
Gł. projektant	inż. R. Knych	Wa-846/94	
Sprawdzający	inż. J. Marszałek	St-510/83	

Specjalność	Elektryczna
Nr projektu	110013
Faza	PT
Zespół	Z-5
Nr rysunku	SZ-E-211
Rewizja	0
Data	02.2012
Skala	1:500

Prawa autorskie do tego rysunku przysługują PROCHEM S.A.
Bez jej zgody rysunek nie może być wykorzystywany lub reprodukowany.

Nazwa: 4.26.12 12:52 G:\#2011\110013\E\PW\SZE201REW0_przyłącze\SZE211-212_0.dwg