


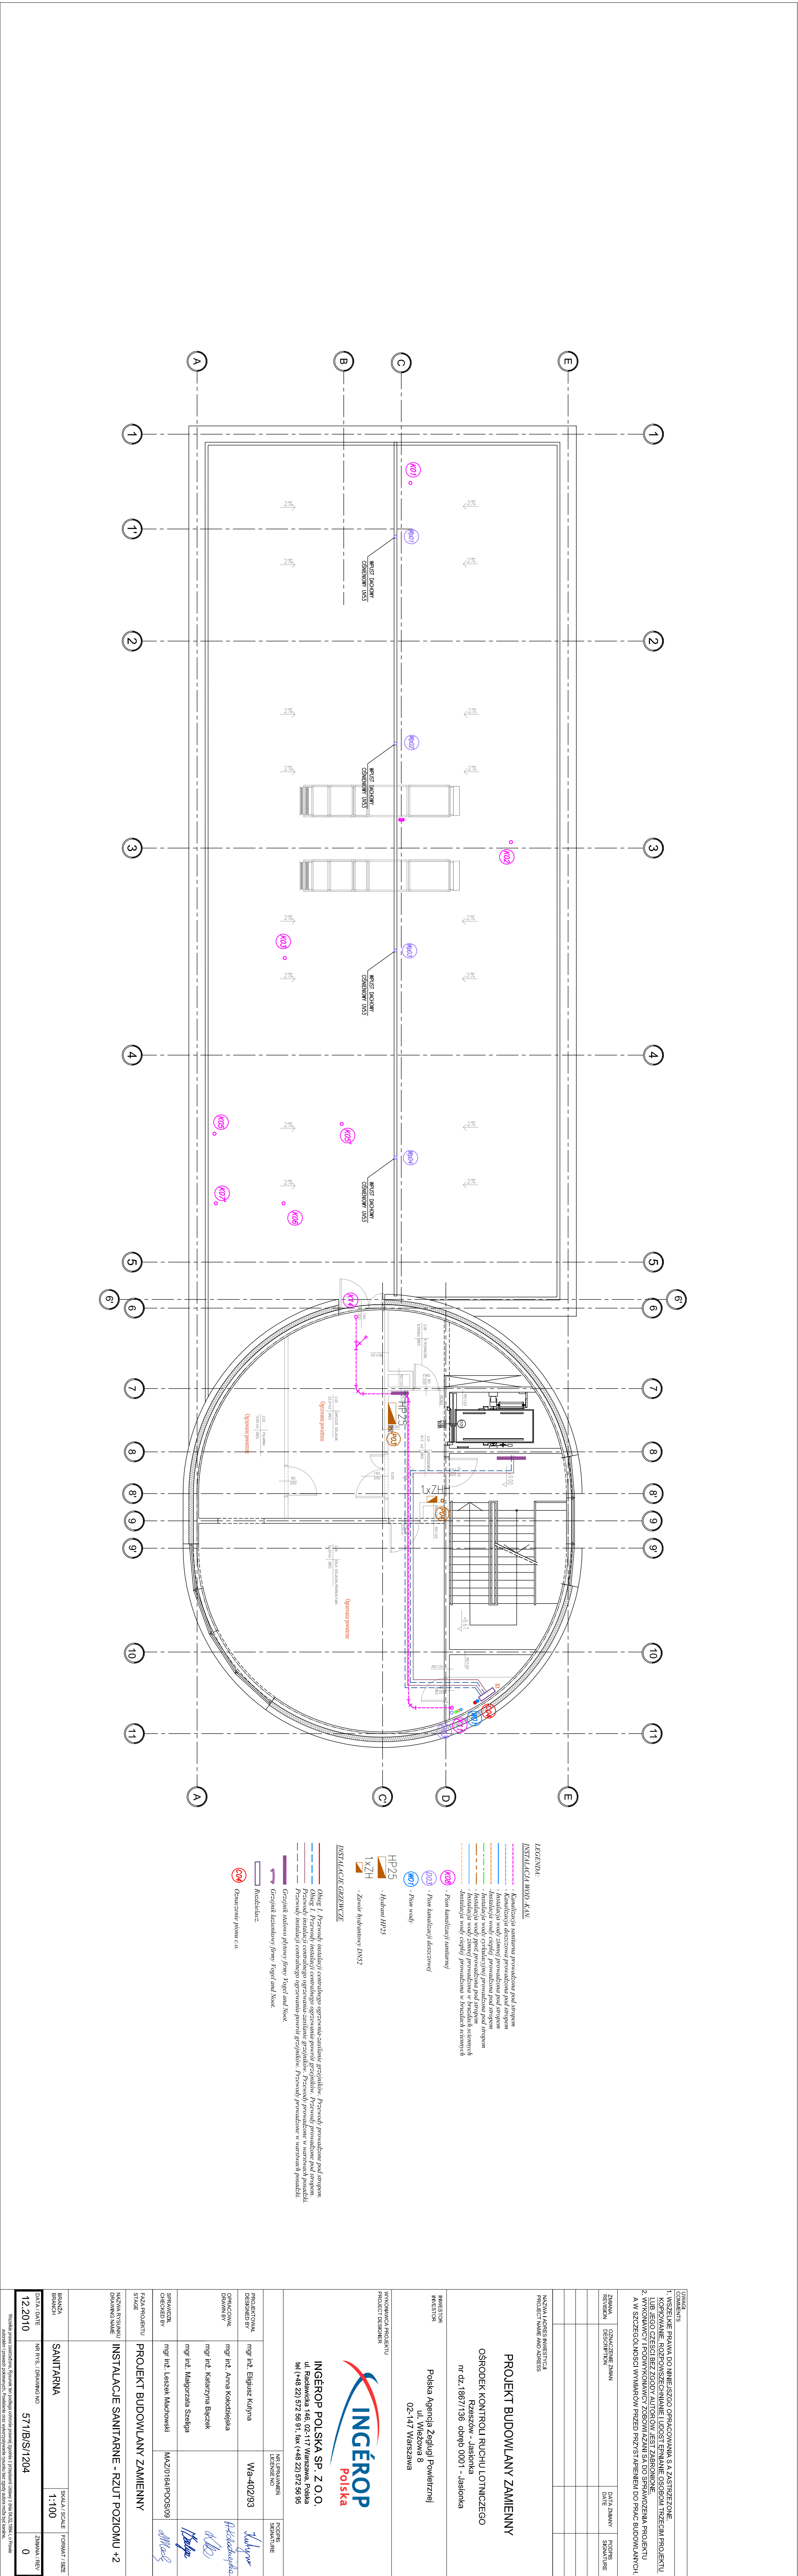

TITLES			
COMMENTS			
1. WSKAZANIE PRAWA DO NINIEJSZEGO OPRACOWANIA S.A. ZASTRZEŻENIE. KOPLOWANIE, ROZPOWISZCZANIE LUB INNE UŻYTKOWANIE LUB JEGO CZĘŚCI BEZ ZGODY AUTORÓW JEST ZABRONIONE.			
2. WYKONAWCY I PODWYKONAWCY ZOBOWIĄZANI SĄ DO SPRACOWANIA PROJEKTU A W SZCZEGÓLNOŚCI WYKONAWCÓW PRZED PRZYSTĄPIENIEM DO PRAC BUDOWLANYCH.			
ZMIANA	OPISANIE ZMIANY	DATA ZMIANY	PODSZCZEGÓLNE
REVISION	DESCRIPTION	DATE	SIGNATURE
NAZWA I ADRES INWESTYCJA			
PROJECT NAME AND ADDRESS			
PROJEKT BUDOWLANY ZAMIENNY			
OŚRODEK KONTROLI RUCHU LOTNICZEGO			
Rzeszów - Jasienka			
nr dz. 1867/136 obręb 0001 - Jasienka			
INWESTOR			
Polisia Agencja Zespołu Powietrznej			
ul. Wiażowa 8			
02-147 Warszawa			
WYKONAWCA PROJEKTU			
PROJECT DESIGNER			
INGÉROP POLSKA SP. Z O.O.			
ul. Radawicka 146, 02-117 Warszawa, Polska			
tel. (+48 22) 572 56 91, fax (+48 22) 572 56 95			
PROJEKTOWAŁA	mgr inż. Elżbieta Kujawa	Wa-402/93	PODSZCZEGÓLNE
DESIGNED BY			SIGNATURE
OPRACOWAŁA	mgr inż. Anna Kłodziejska		
DRAWN BY	mgr inż. Katarzyna Bączek		
	mgr inż. Małgorzata Szelińska		
SPRAWDZIŁ	mgr inż. Leszek Maciowski	MAZ/0164/POOS/09	
CHECKED BY			
Faza projektu			
STAGE			
PROJEKT BUDOWLANY ZAMIENNY			
Nazwa rysunku			
DRAWING NAME			
INSTALACJE SANITARNE - RZUT POZIOMY +2			
BRANŻA	SANITARNA	SKALA / SCALE	FORMAT / SIZE
BRANCH		1:100	
DATA / DATE	571/BS/1204	ZMIANA / REV	0
12.2010			
Wykres jest własnością Inwestora. Inwestor nie odpowiada za jego wykorzystanie w sposób niezgodny z przeznaczeniem. Wykres jest własnością Inwestora. Inwestor nie odpowiada za jego wykorzystanie w sposób niezgodny z przeznaczeniem.			
The drawing is the property of the Investor. The Investor is not responsible for its use in a manner inconsistent with its intended purpose. The drawing is the property of the Investor. The Investor is not responsible for its use in a manner inconsistent with its intended purpose.			