


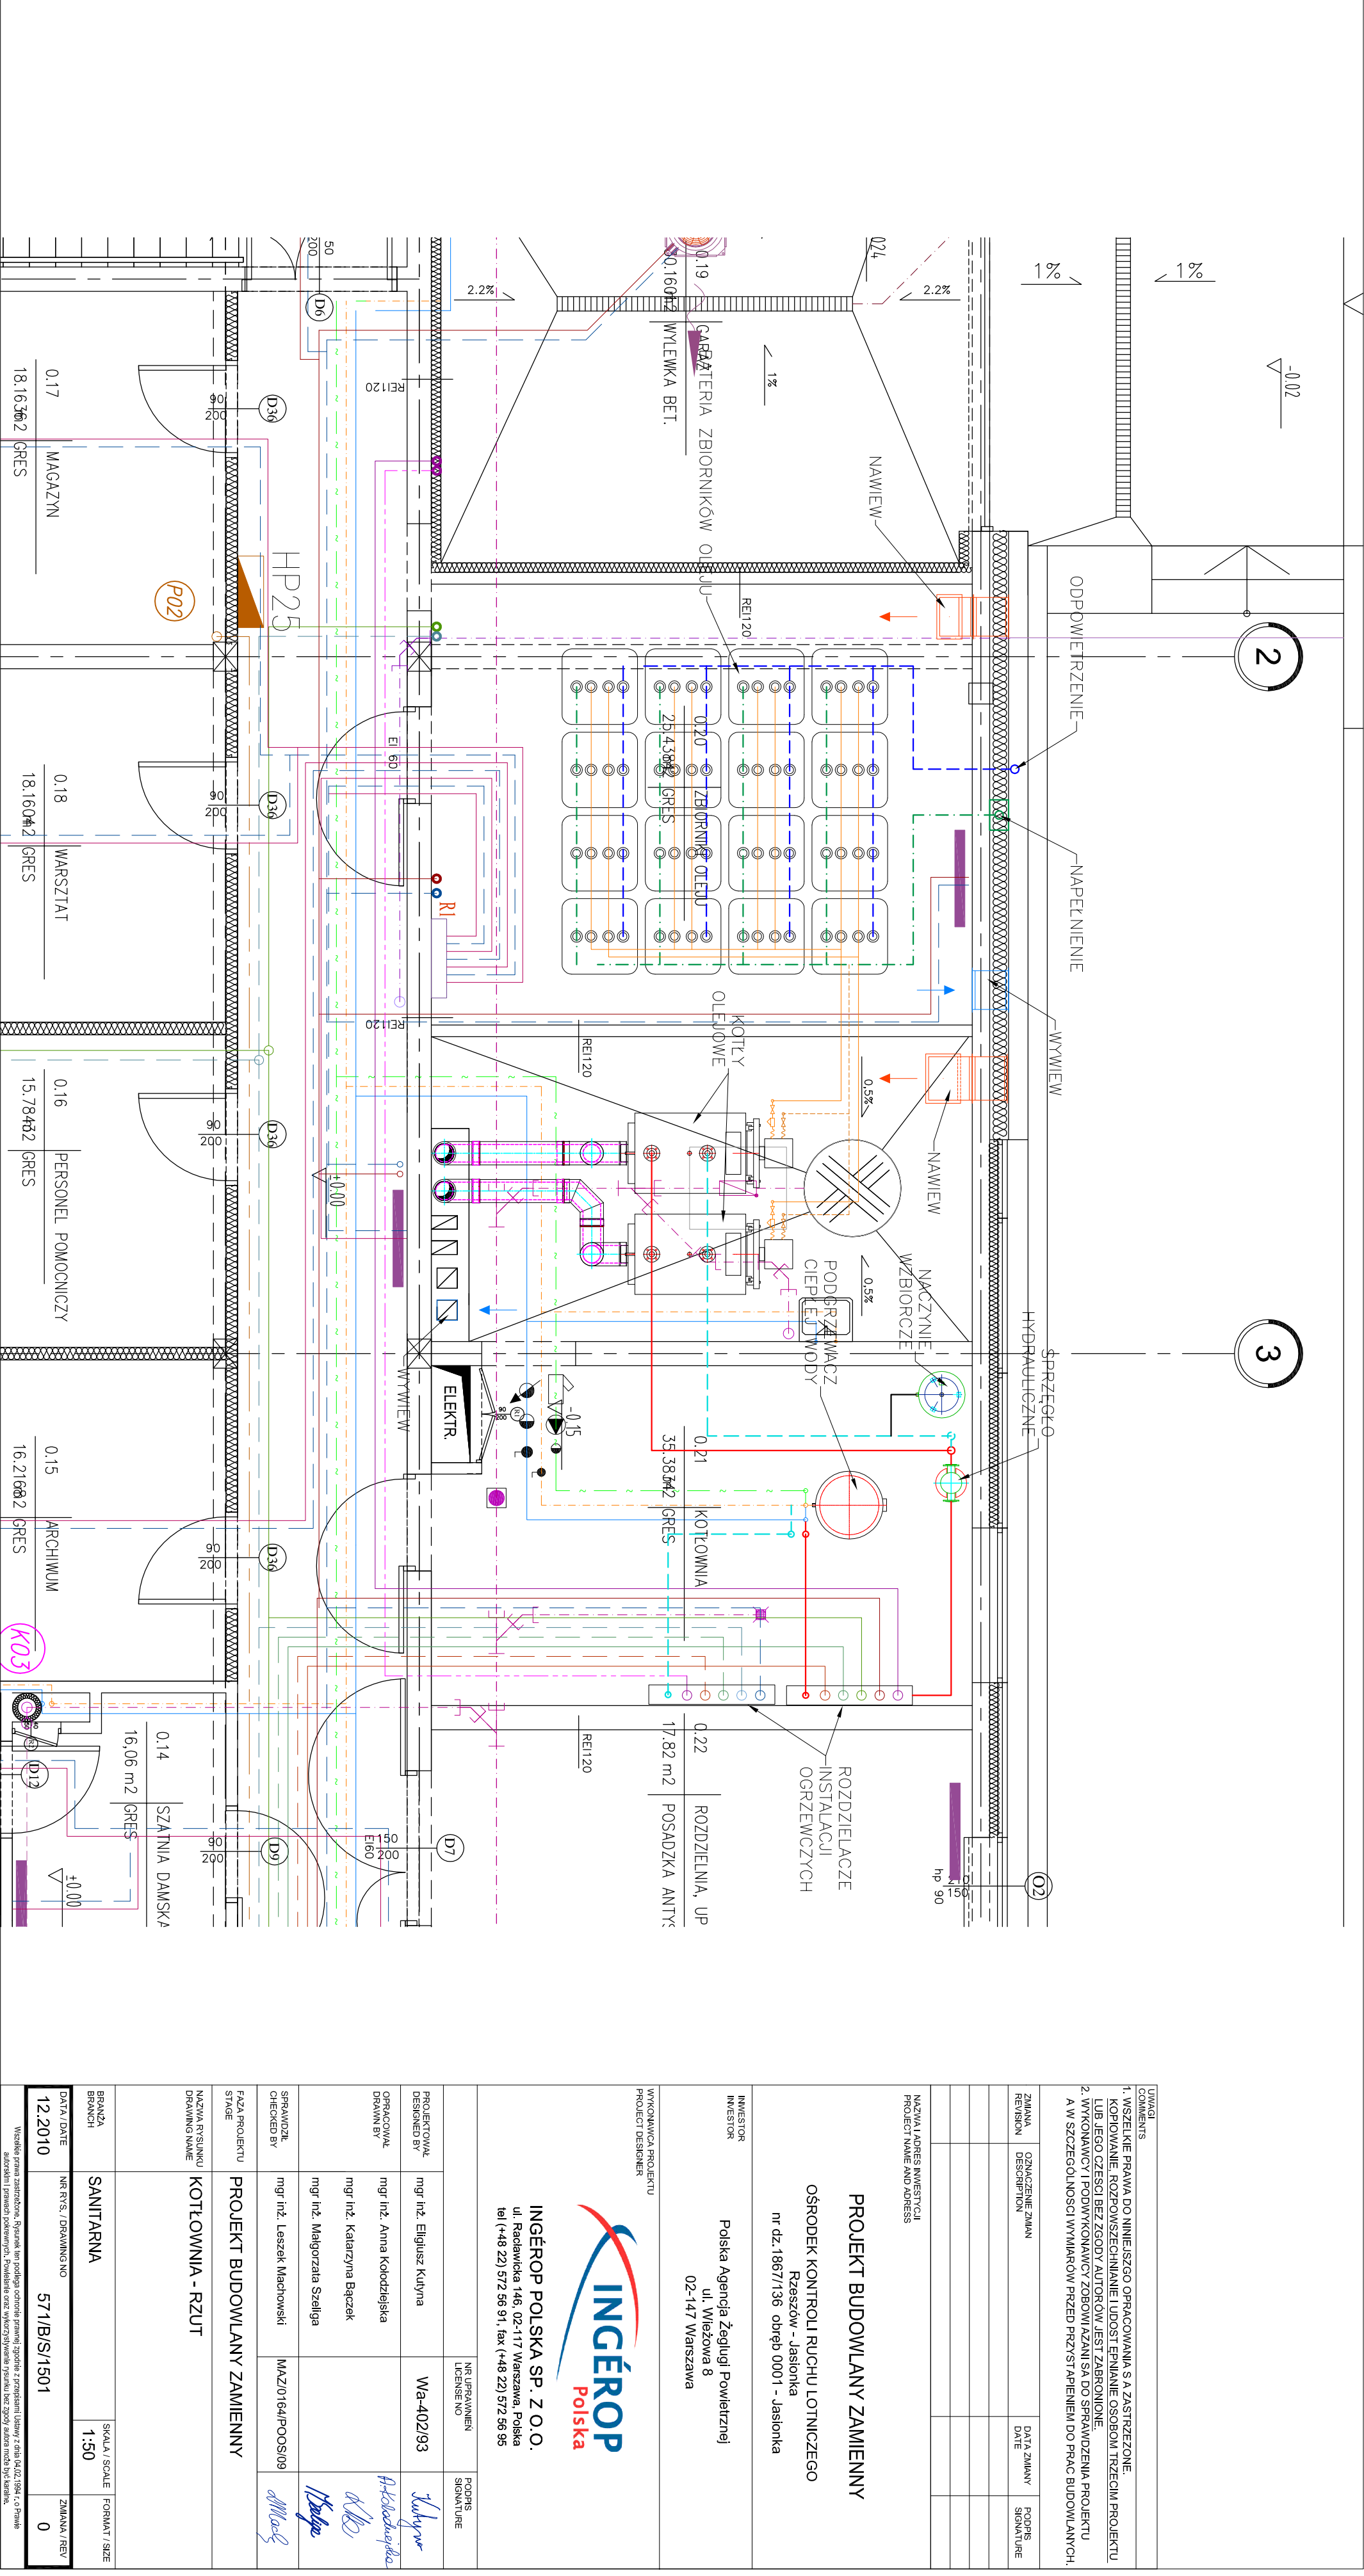

1. WSTĘPNE PRAWA DO NINIEJSZEGO OPRACOWANIA SĄ ZASTRZEŻONE.			
KOPLOWANIE, ROZPOWISZCZANIE I UDOSTĘPNIANIE OSOBOM TRZECIM PROJEKTU			
A W SZCZEGÓLNOŚCI WYMAGÓW PRZED PRZYSTĄPIENIEM DO PRAC BUDOWLANYCH.			
ZMIANA	OPISANIE ZMIAN	DATA ZMIANY	PODPISE
REWIZJA	OPISANIE	DATA	SIGNATURE
NAZWA I ADRES INWESTYCJI			
PROJEKT BUDOWLANY ZAMIENNY			
OSRÓDEK KONTROLI RUCHU LOTNICZEGO			
Rzeszów - Jasionka			
nr dz.1867/136 obręb 0001 - Jasionka			
INWESTOR			
Polska Agencja Żeglugi Powietrznej			
02-147 Warszawa			
INGÉROP Polska			
INGÉROP POLSKA SP. Z O.O.			
ul. Radwicka 146, 02-117 Warszawa, Polska			
tel (+48 22) 572 96 91, fax (+48 22) 572 56 95			
PROJEKT BUDOWLANY ZAMIENNY			
KOTŁOWNIA - RZUT			
SKALA I SCALE			
1:50			
DATA DATE			
12.2010			
ZMIANA REV			
0			