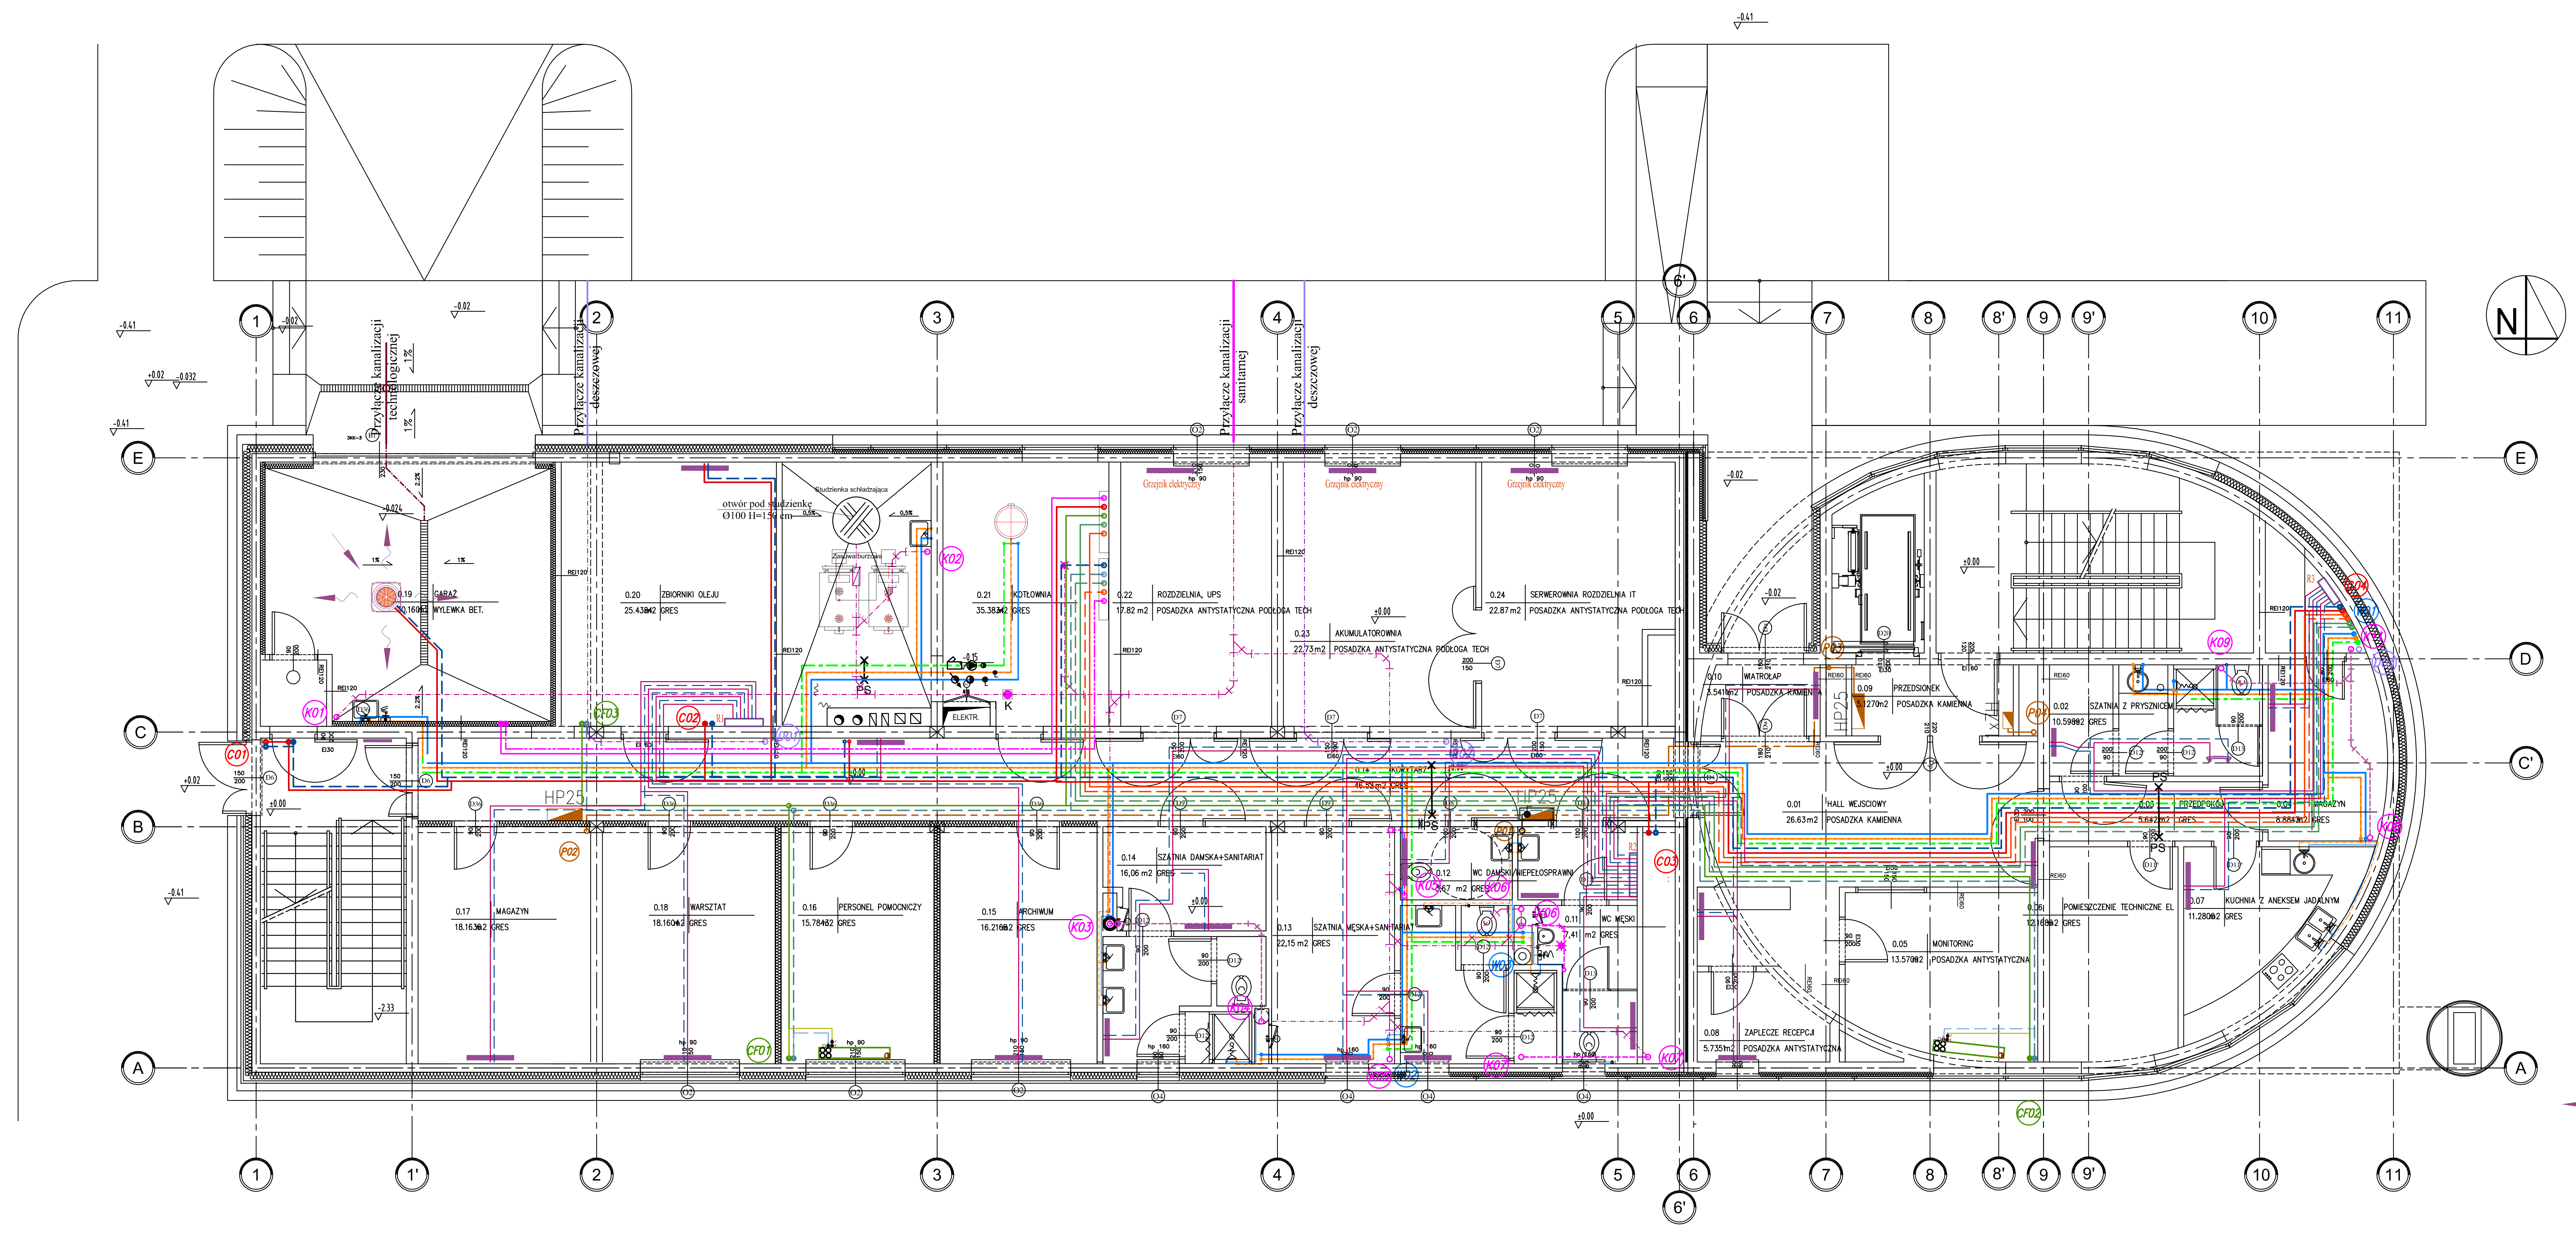


LEGENDA:

INSTALACJA WOD.-KAN.

- Kanalizacja sanitarna prowadzona pod stropem
- Kanalizacja deszczowa prowadzona pod stropem
- Kanalizacja sanitarna - odpowietrzenie - prowadzona pod stropem
- Kanalizacja sanitarna prowadzona pod posadzką
- Kanalizacja deszczowa prowadzona pod posadzką
- Instalacja wody zimnej prowadzona pod stropem
- Instalacja wody ciepłej prowadzona pod stropem
- Instalacja wody cyrkulacyjnej prowadzona pod stropem
- Instalacja wody ppoż prowadzona pod stropem
- Instalacja wody zimnej prowadzona w bruzdach sciennych
- Instalacja wody ciepłej prowadzona w bruzdach sciennych

K08 - Pion kanalizacji sanitarnej
D03 - Pion kanalizacji deszczowej
W01 - Pion wody
HP25 - Hydrant HP25
1xZH - Zawór hydrantowy DN52

INSTALACJE GRZEWCZE

Obieg 1. Przewody instalacji centralnego ogrzewnia-zasilanie grzejników. Przewody prowadzone pod stropem.
Obieg 1. Przewody instalacji centralnego ogrzewania-powrót grzejników. Przewody prowadzone pod stropem.
Przewody instalacji centralnego ogrzewania-zasilanie grzejników. Przewody prowadzone w warstwach posadzki.
Przewody instalacji centralnego ogrzewania-powrót grzejników. Przewody prowadzone w warstwach posadzki.

Obieg 2. Przewody instalacji centralnego ogrzewania-zasilanie fancoili. Przewody prowadzone pod stropem.
Obieg 2. Przewody instalacji centralnego ogrzewania-powrót fancoili. Przewody prowadzone pod stropem.
Przewody instalacji centralnego ogrzewania-zasilanie fancoili. Przewody prowadzone w warstwach posadzki.
Przewody instalacji centralnego ogrzewania-powrót fancoili. Przewody prowadzone w warstwach posadzki.

Obieg 3. Przewody instalacji centralnego ogrzewania-zasilanie Centrali I. Przewody prowadzone pod stropem.
Obieg 3. Przewody instalacji centralnego ogrzewania-powrót Centrali I. Przewody prowadzone pod stropem.
Obieg 4. Przewody instalacji centralnego ogrzewania-zasilanie Centrali II. Przewody prowadzone pod stropem.
Obieg 4. Przewody instalacji centralnego ogrzewania-powrót Centrali II. Przewody prowadzone pod stropem.
Obieg 5. Przewody instalacji centralnego ogrzewania-zasilanie Centrali III. Przewody prowadzone pod stropem.
Obieg 5. Przewody instalacji centralnego ogrzewania-powrót Centrali III. Przewody prowadzone pod stropem.

Grzejnik stalowo płytowy firmy Vogel and Noot.
Grzejnik łazienkowy firmy Vogel and Noot.
Klimakonwektor zasilany wodą grzewczą i lodową.
Rozdzielacz.
C04 Oznaczenie pionu c.o.
CF02 Oznaczenie pionu fancoili.
PS Oznaczenie punktu stałego.
Aparat grzewczo wentylacyjny.

UWAGI / COMMENTS

1. WSZELKIE PRAWA DO NINIEJSZGO OPRACOWANIA S A ZASTRZEZONE. KOPIOWANIE, ROZPOWSZECHNIANIE I UDOST ĘPNIANIE OSOBOM TRZECIM PROJEKTU LUB JEGO CZESCI BEZ ZGODY AUTORÓW JEST ZABRONIONE.
2. WYKONAWCY I PODWYKONAWCY ZOBOWI AZANI SA DO SPRAWDZENIA PROJEKTU A W SZCZEGÓLNOSCI WYMIARÓW PRZED PRZYSTAPIENIEM DO PRAC BUDOWLANYCH.

ZMIANA / REVISION	OZNACZENIE ZMIAN / DESCRIPTION	DATA ZMIANY / DATE	PODPIS / SIGNATURE

NAZWA I ADRES INWESTYCJI / PROJECT NAME AND ADRESS

PROJEKT BUDOWLANY ZAMIENNY

OŚRODEK KONTROLI RUCHU LOTNICZEGO
Rzeszów - Jasionka
nr dz.1867/136 obręb 0001 - Jasionka

INWESTOR / INVESTOR

Polska Agencja Żeglugi Powietrznej
ul. Wieżowa 8
02-147 Warszawa

WYKONAWCA PROJEKTU / PROJECT DESIGNER

INGÉROP POLSKA SP. Z O.O.
ul. Racławicka 146, 02-117 Warszawa, Polska
tel (+48 22) 572 56 91, fax (+48 22) 572 56 95

		NR UPRAWNIEŃ / LICENSE NO	PODPIS / SIGNATURE
PROJEKTOWAŁ / DESIGNED BY	mgr inż. Eligiusz Kutyna	Wa-402/93	
OPRACOWAŁ / DRAWN BY	mgr inż. Anna Kołodziejska		
	mgr inż. Katarzyna Bączek		
	mgr inż. Małgorzata Szeliga		
SPRAWDZIŁ / CHECKED BY	mgr inż. Leszek Machowski	MAZ/0164/POOS/09	

FAZA PROJEKTU / STAGE	PROJEKT BUDOWLANY ZAMIENNY		
NAZWA RYSUNKU / DRAWING NAME	INSTALACJE SANITARNE - RZUT POZIOMU 0		
BRANŻA / BRANCH	SANITARNA	SKALA / SCALE: 1:100	FORMAT / SIZE
DATA / DATE: 12.2010	NR RYS. / DRAWING NO: 571/B/S/1202		ZMIANA / REV: 0

Wszelkie prawa zastrzeżone. Rysunek ten podlega ochronie prawnej zgodnie z przepisami Ustawy z dnia 04.02.1994 r. o Prawie autorskim i prawach pokrewnych. Powielanie oraz wykorzystywanie rysunku bez zgody autora może być karalne.