


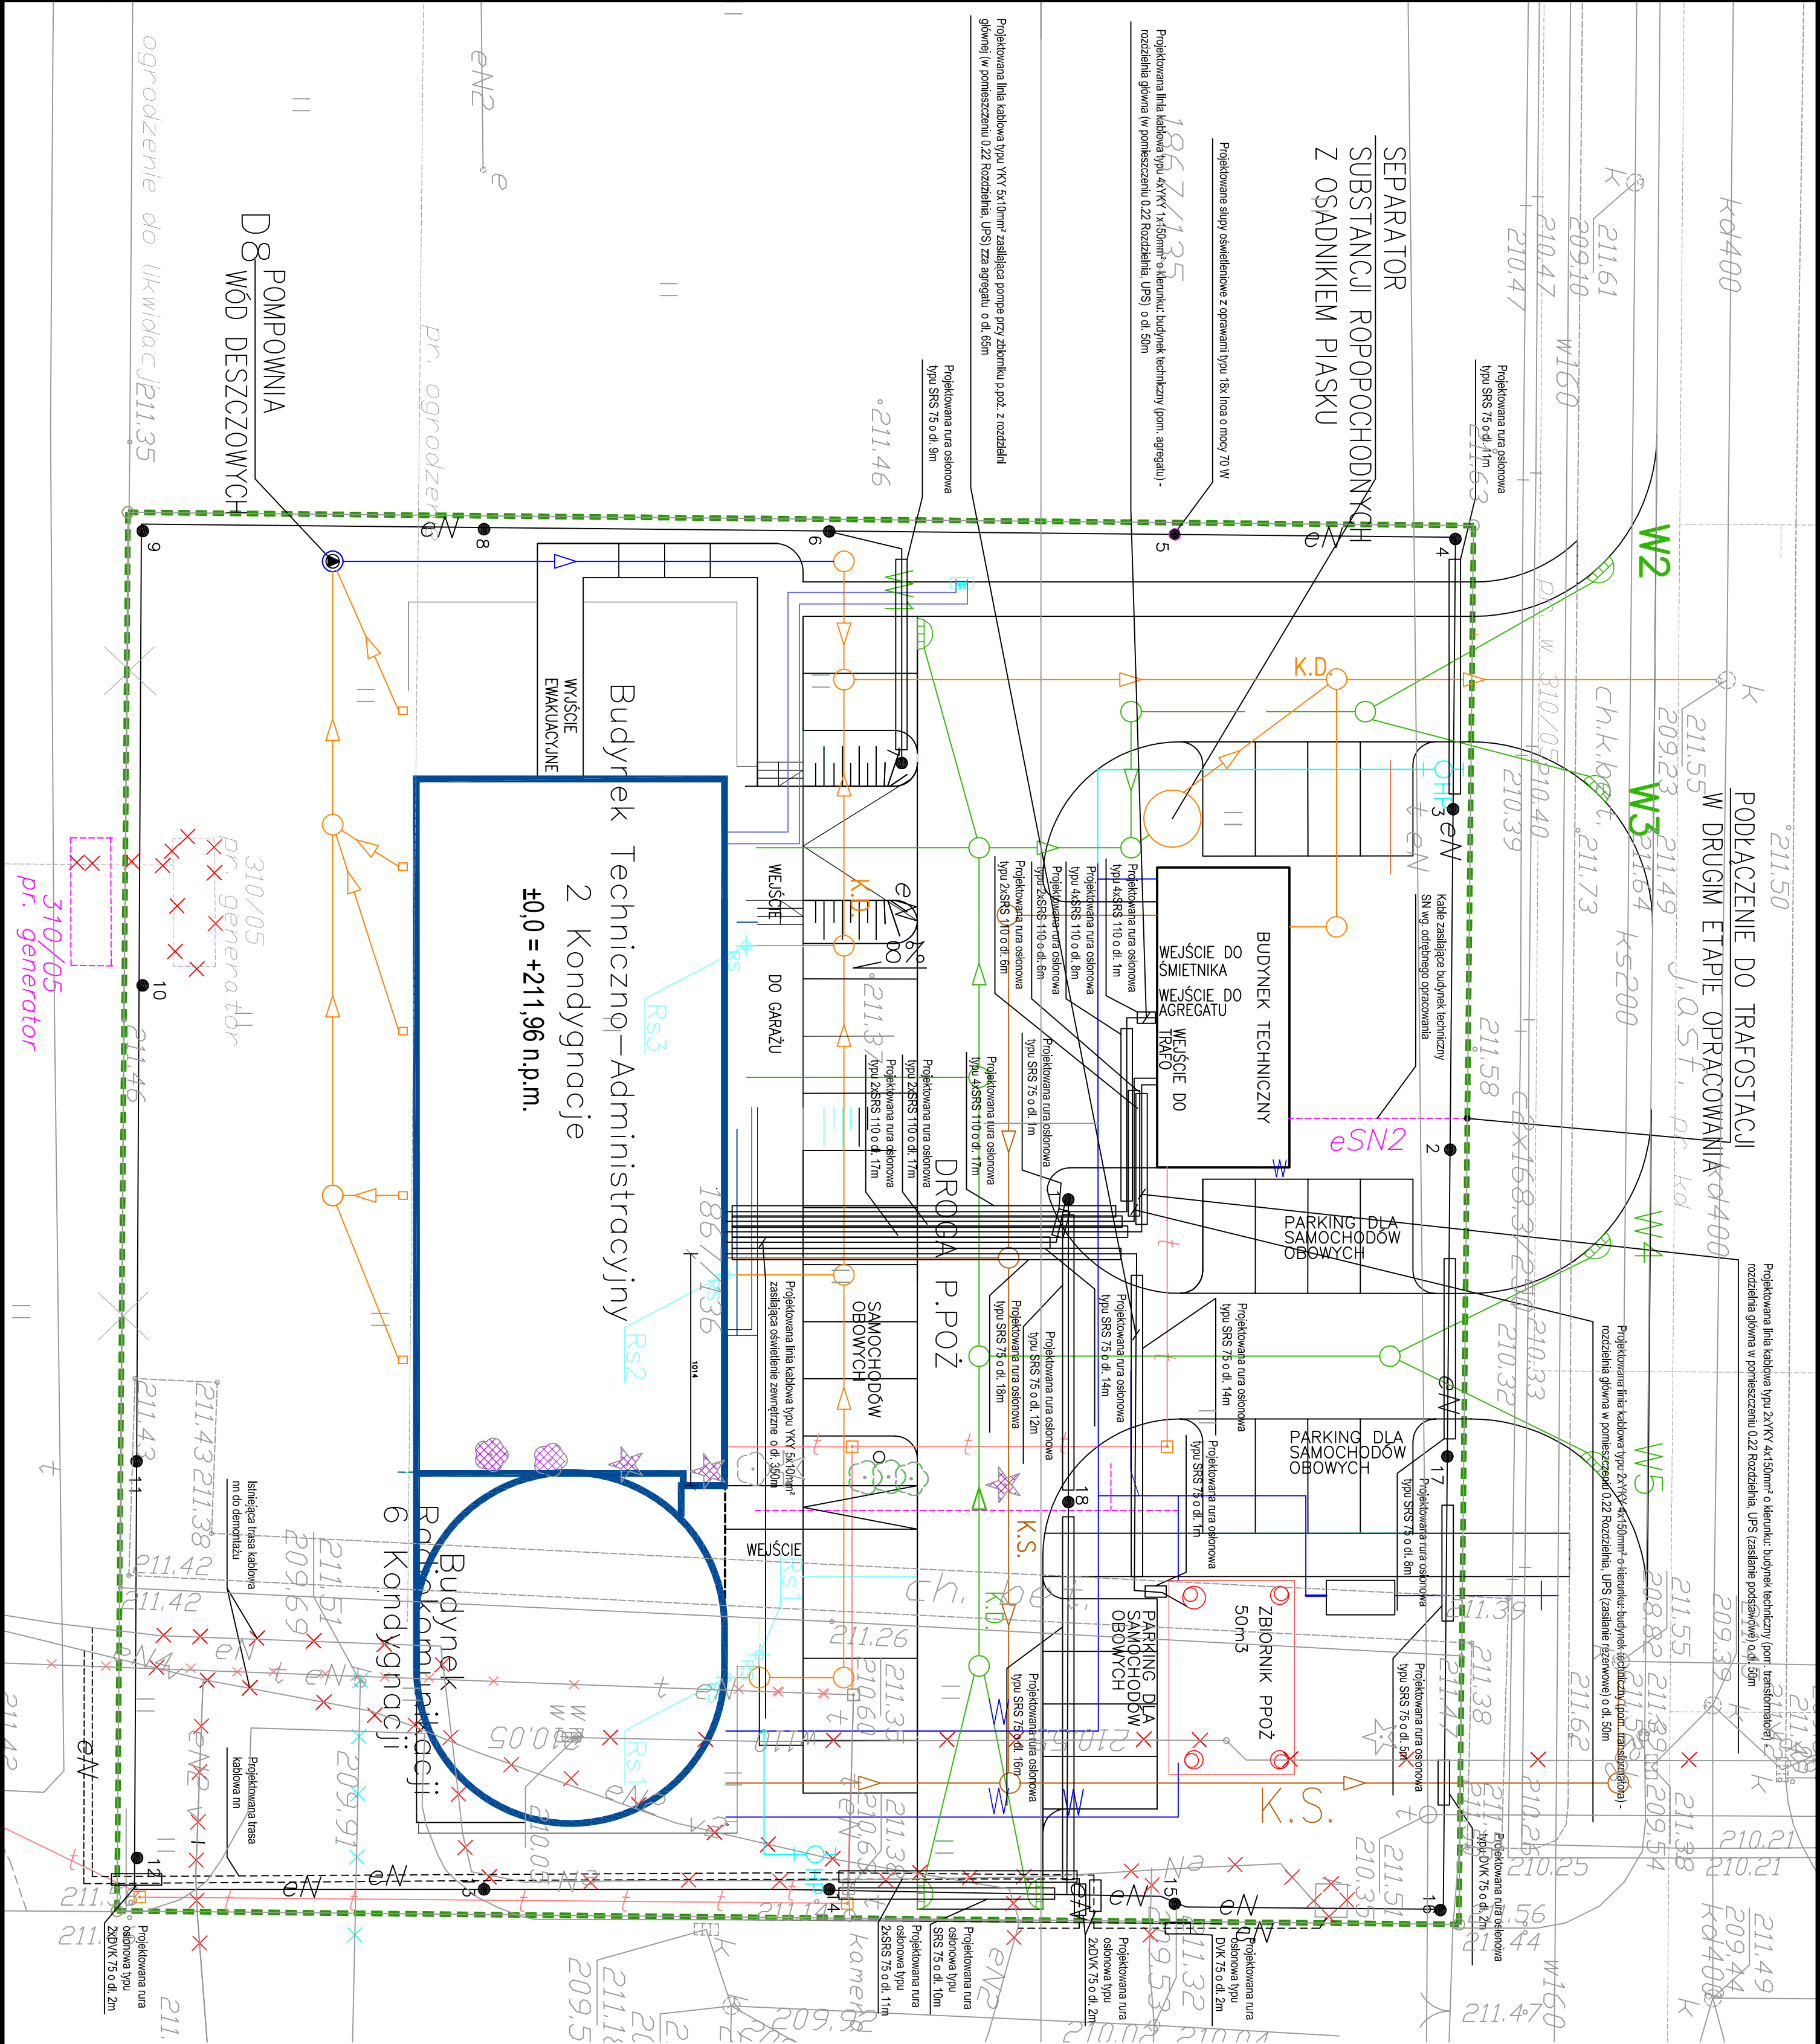

|                         |  |   |  |
|-------------------------|--|---|--|
| ADRES INWESTYCJI        |  | Ośrodek Komitetu Releju Lotniczego<br>dz. 186/7136 obręb 0000 - Jastotka                                                       |  |
| INWESTOR                |  | Polska Agencja Żeglugi Powietrznej<br>ul. Wicłowa 8<br>02-147 WARSZAWA                                                         |  |
| INWESTYCJA              |  | Ośrodek Komitetu Releju Lotniczego wraz z infrastrukturą techniczną<br>36-002 Jastotka 942, Gmina Trzebnica.                   |  |
| Opracował               |  | INGÉROP POLSKA SP. Z O.O.<br>ul. Radziwiłłowska 146, 02-117 Warszawa, Polska<br>tel (+48 22) 572 56 91, fax (+48 22) 572 56 95 |  |
| Projektant              |  | INGÉROP Polska<br>ul. Wicłowa 8<br>02-147 Warszawa                                                                             |  |
| Wykonawca               |  | INGÉROP Polska<br>ul. Wicłowa 8<br>02-147 Warszawa                                                                             |  |
| Inżynier                |  | INGÉROP Polska<br>ul. Wicłowa 8<br>02-147 Warszawa                                                                             |  |
| Plan Siatki Zewnętrznej |  | PLAN SIATKI ZEWNĘTRZNEJ   |  |
| BUDOWA                  |  | BUDOWA   |  |
| ELEKTRYCZNA             |  | ELEKTRYCZNA   |  |
| 1:500                   |  | 1:500   |  |
| 571/BE/1000A            |  | 571/BE/1000A   |  |
| 12.2010                 |  | 12.2010   |  |