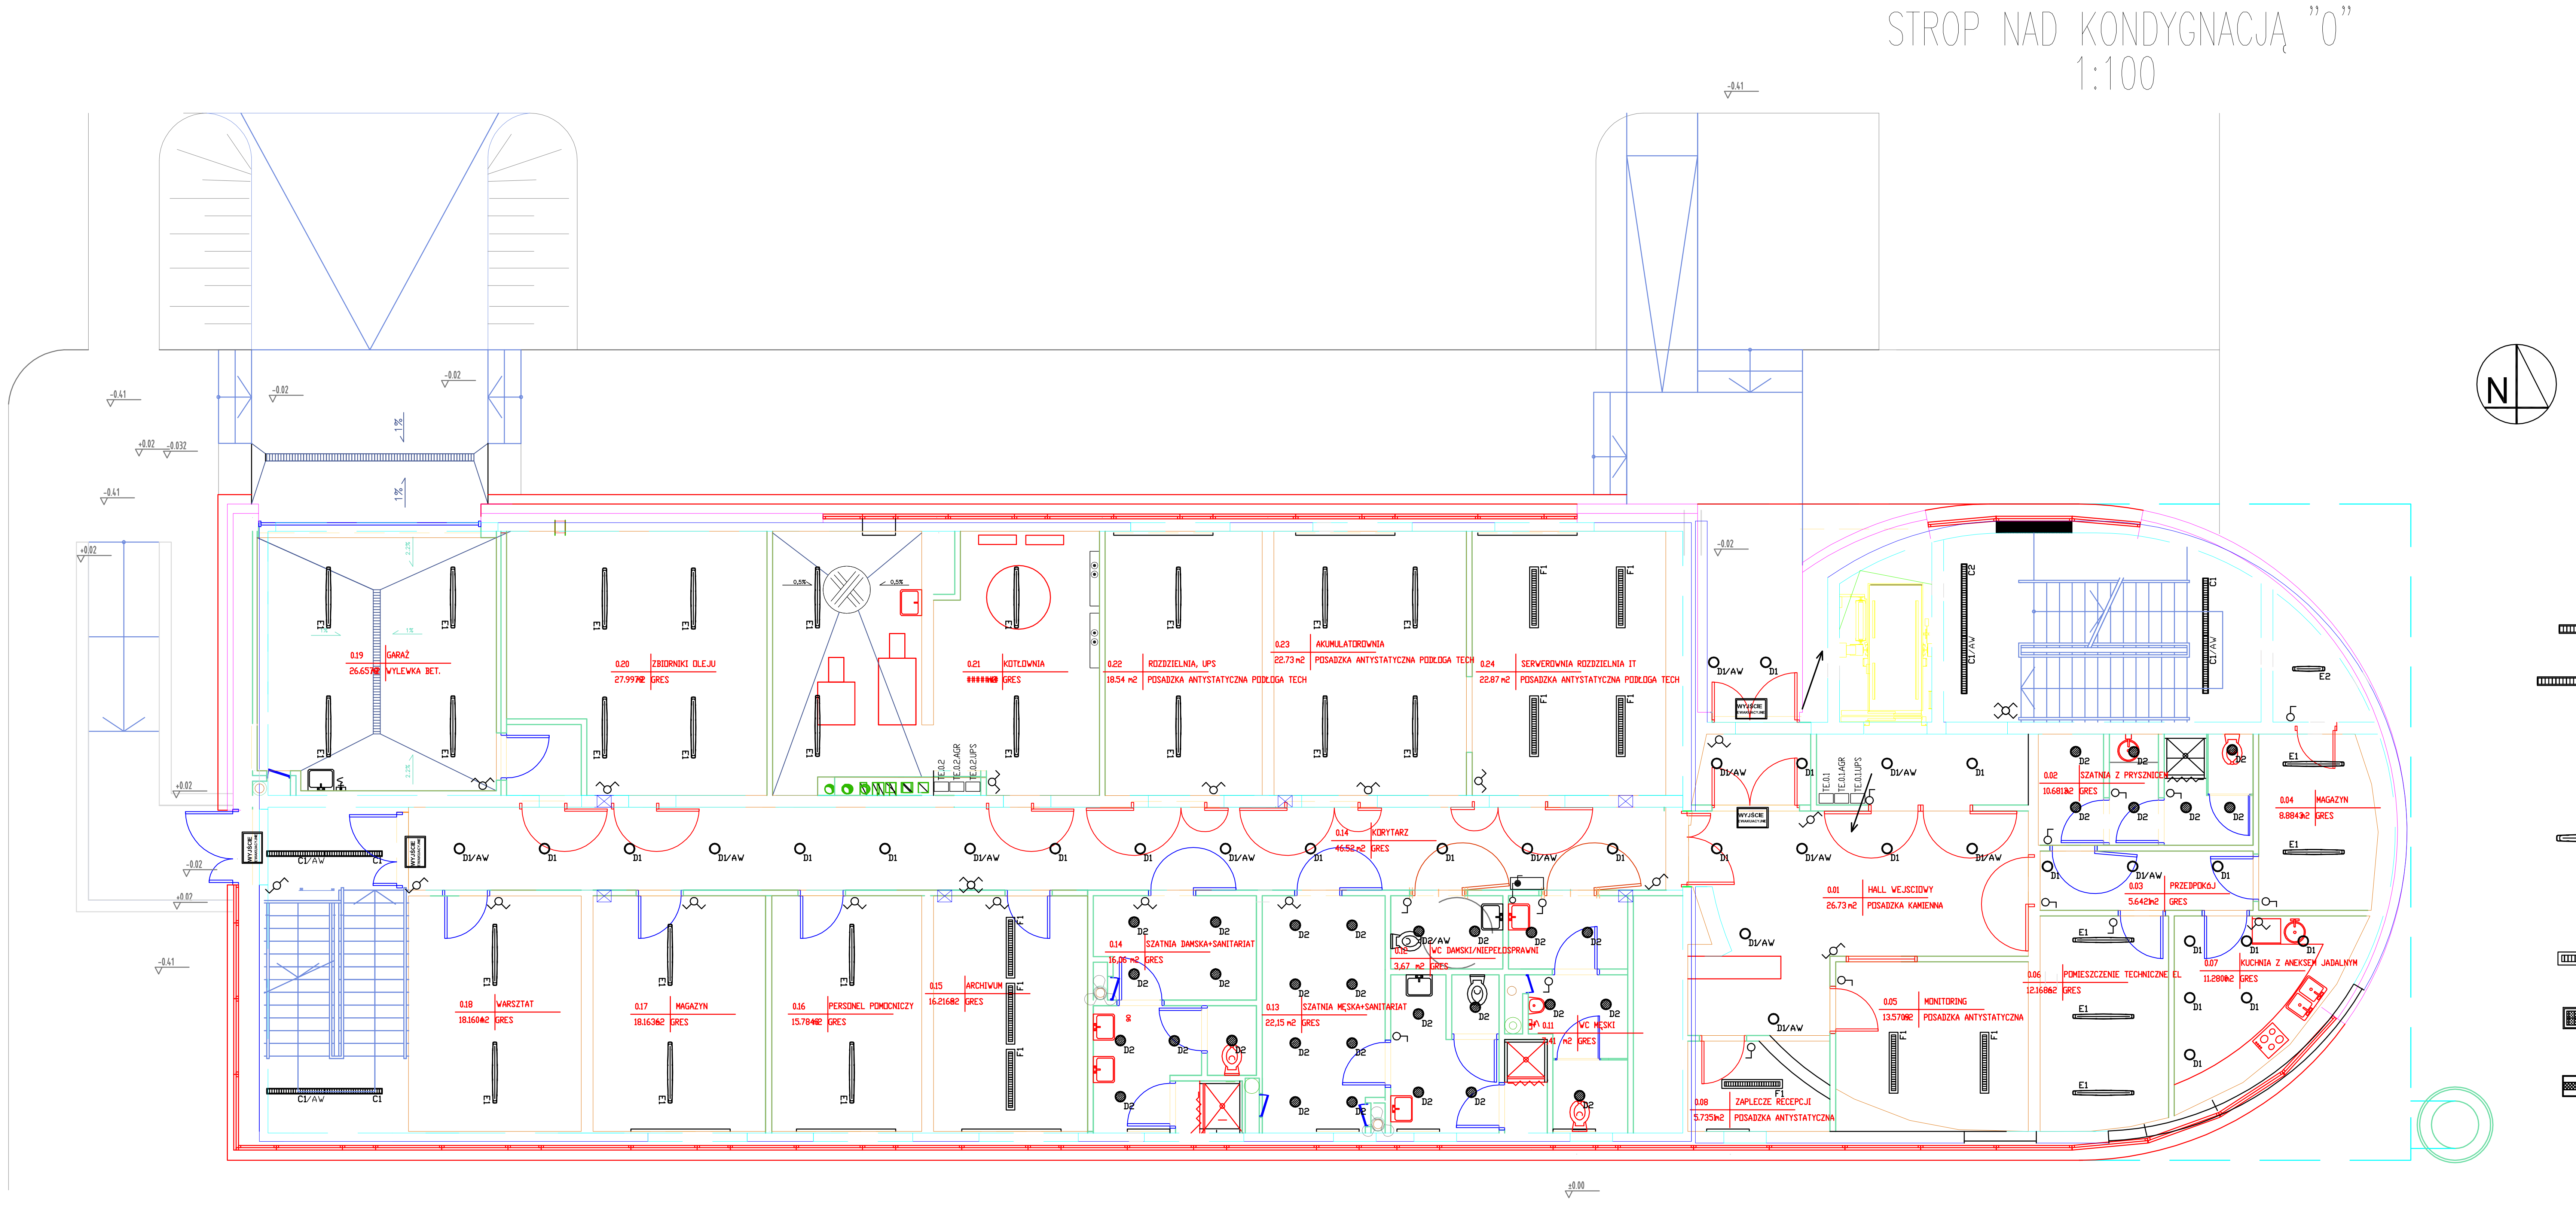
STROP NAD KONDYGNACJĄ "0"
1:100
N
0.19 GARAŻ 26.65 m2 WYLEWKA BET.
0.20 ZBIORNIKI OLEJU 27.99 m2 GRES
0.21 KOTŁOWNIA GRES
0.22 ROZDZIELNIA, UPS 18.54 m2 POSADZKA ANTYSTATYCZNA PODŁOGA TECH
0.23 AKUMULATOROWNIA 22.73 m2 POSADZKA ANTYSTATYCZNA PODŁOGA TECH
0.24 SERWEROWNIA ROZDZIELNIA IT 22.87 m2 POSADZKA ANTYSTATYCZNA PODŁOGA TECH
0.18 WARSZTAT 18.160 m2 GRES
0.17 MAGAZYN 18.163 m2 GRES
0.16 PERSONEL POMOCNICZY 15.784 m2 GRES
0.15 ARCHIWUM 16.216 m2 GRES
0.14 SZATNIA DAMSKA+SANITARIAT 16,06 m2 GRES
0.13 SZATNIA MĘSKA+SANITARIAT 22,15 m2 GRES
0.12 WC DAMSKI/NIEPEŁNOSPRAWNI 3,67 m2 GRES
0.11 WC MĘSKI 7,41 m2 GRES
0.14 KORYTARZ 46.52 m2 GRES
0.08 ZAPLECZE RECEPCJI 5.735 m2 POSADZKA ANTYSTATYCZNA
0.01 HALL WEJSCIOWY 26.73 m2 POSADZKA KAMIENNA
0.05 MONITORING 13.570 m2 POSADZKA ANTYSTATYCZNA
0.06 POMIESZCZENIE TECHNICZNE EL 12.168 m2 GRES
0.02 SZATNIA Z PRYSZNICEM 10.681 m2 GRES
0.03 PRZEDPOKÓJ 5.642 m2 GRES
0.04 MAGAZYN 8.884 m2 GRES
0.07 KUCHNIA Z ANEKSEM JADALNYM 11.280 m2 GRES
WYJŚCIE EWAKUACYJNE
TE.0.2
TE.0.2.AGR
TE.0.2.UPS
TE.0.1
TE.0.1.AGR
TE.0.1.UPS
C1/AW
C1
C2
D1
D1/AW
D2
D2/AW
E1
E2
F1
-0.02
+0.02
-0.032
-0.41
±0.00
1%
2.2%
0,5%

LEGENDA:

A	MLV 1/55W M600
C1	PERLUCE 1/28W
C2	PERLUCE 1/39W
D1	FD1000 2/26W
D2	FD1000 2/18W IP44
E1	SCUBA 1/28W
E2	SCUBA 1/14W
F1	MIREL 1/28W
G1	CLEAN 2/28W
H1	LM4 2/28W
	SIVOIA QS
	GRAFIK QS

ADRES INWESTYCJI

Ośrodek Kontroli Ruchu Lotniczego
dz. 1867/136 obręb 0001-Jasionka

INWESTOR

Polska Agencja Żeglugi Powietrznej
ul. Wieżowa 8
02-147 Warszawa

INWESTYCJA

Ośrodek Kontroli Ruchu Lotniczego wraz z infrastrukturą techniczną
w Porcie Lotniczym Rzeszów
36-002 Jasionka 942, Gmina Trzebownisko.

GŁÓWNE BIURO PROJEKTOWE

INGÉROP POLSKA SP. Z O.O.
ul. Racławicka 146, 02-117 Warszawa, Polska
tel (+48 22) 572 56 91, fax (+48 22) 572 56 95

ELPROJEX Marcin Kozicki, Piotr Zając
01-106 Warszawa, ul. Redutowa 25
REGON 017263367; NIP 123-09-36-421
www.elprojex.eu

	NR UPRAWNIEŃ	DATA I PODPIS
OPRACOWALI		
mgr inż. Piotr Zając		
mgr inż. Marcin Kozicki		
mgr inż. Łukasz Ćwiklak		
inż. Jarosław Kujawa		
PROJEKTOWAŁ mgr inż. Andrzej Popek	St–348/78	
SPRAWDZIŁ mgr inż. Grzegorz Stodolski	St–222/79	

RYSUNEK
Rzut poziomu "0", rozmieszczenie opraw oświetleniowych

BRANŻA
ELEKTRYCZNA

STADIUM
BUDOWLANY

SKALA
1:100

NR RYSUNKU
571/B/E/1211/A

DATA
12.2010

UWAGI:
1. WSZELKIE PRAWA DO NINIEJSZGO OPRACOWANIA SA ZASTRZEZONE. KOPIOWANIE, ROZPOWSZECHNIANIE I UDOSTĘPNIANIE OSOBOM TRZECIM PROJEKTU LUB JEGO CZESCI BEZ ZGODY AUTORÓW JEST ZABRONIONE.
2. WYKONAWCY I PODWYKONAWCY ZOBOWIAZANI SA DO SPRAWDZENIA PROJEKTU A W SZCZEGÓLNOSCI WYMIARÓW PRZED PRZYSTAPIENIEM DO PRAC BUDOWLANYCH.