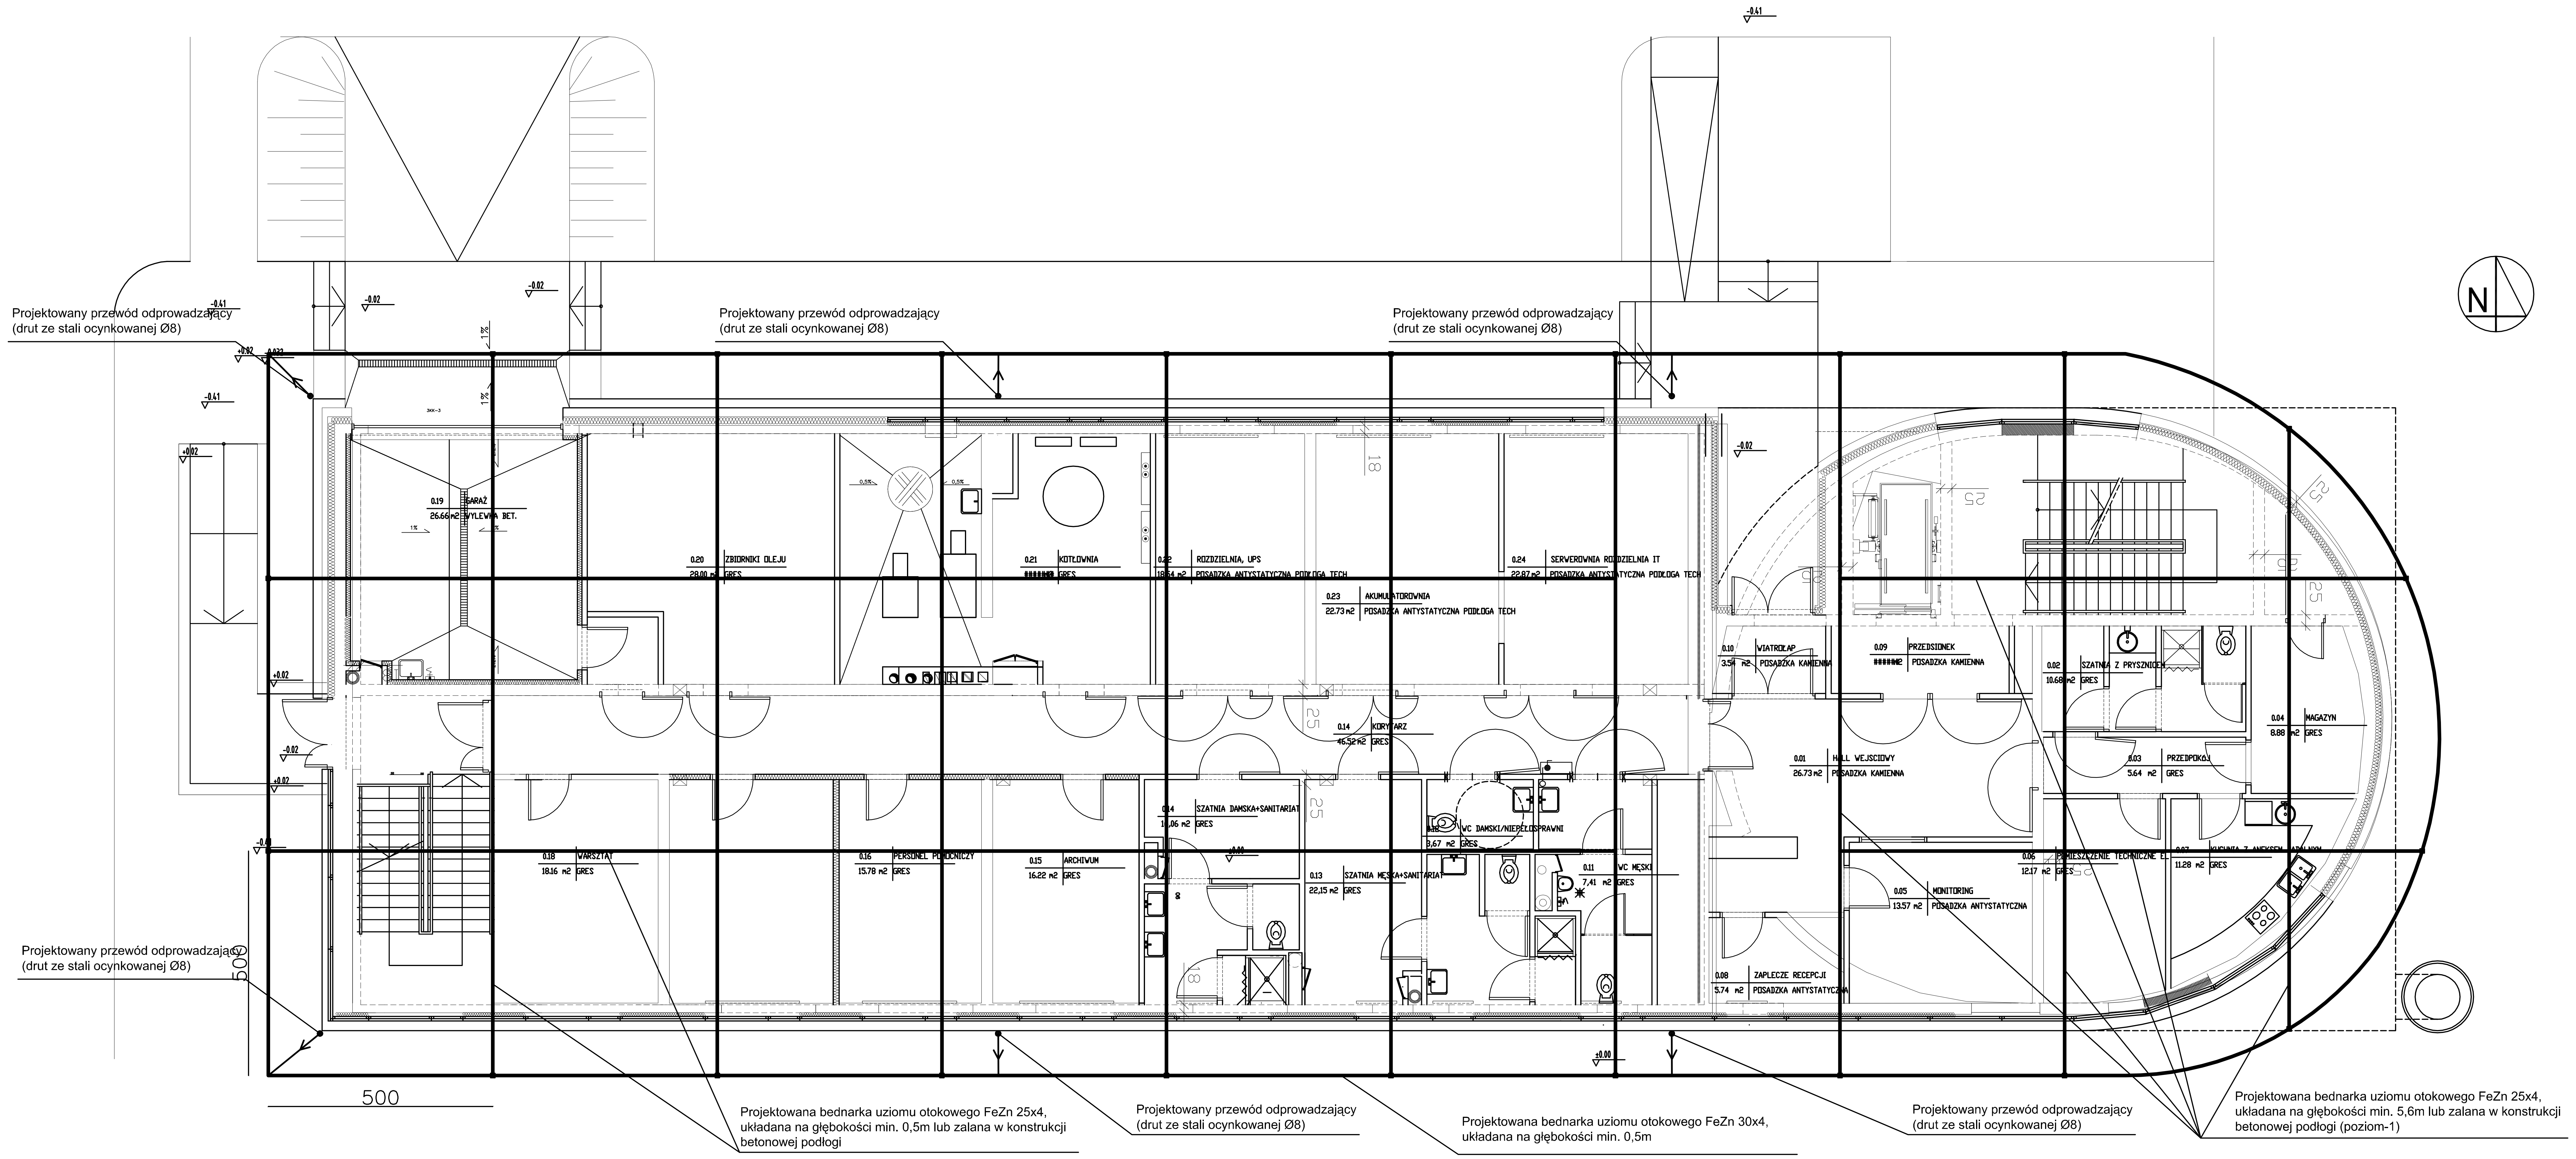
Projektowany przewód odprowadzający
(drut ze stali ocynkowanej Ø8)
Projektowany przewód odprowadzający
(drut ze stali ocynkowanej Ø8)
Projektowany przewód odprowadzający
(drut ze stali ocynkowanej Ø8)
Projektowany przewód odprowadzający
(drut ze stali ocynkowanej Ø8)
Projektowana bednarka uziomu otokowego FeZn 25x4, układana na głębokości min. 0,5m lub zalana w konstrukcji betonowej podłogi
Projektowany przewód odprowadzający
(drut ze stali ocynkowanej Ø8)
Projektowana bednarka uziomu otokowego FeZn 30x4, układana na głębokości min. 0,5m
Projektowany przewód odprowadzający
(drut ze stali ocynkowanej Ø8)
Projektowana bednarka uziomu otokowego FeZn 25x4, układana na głębokości min. 5,6m lub zalana w konstrukcji betonowej podłogi (poziom-1)
500
500
N
0.19 GARAŻ 26.66 m2 WYLEWKA BET.
0.20 ZBIORNIKI OLEJU 28.00 m2 GRES
0.21 KOTŁOWNIA GRES
0.22 ROZDZIELNIA, UPS 18.64 m2 POSADZKA ANTYSTATYCZNA PODŁOGA TECH
0.23 AKUMULATOROWNIA 22.73 m2 POSADZKA ANTYSTATYCZNA PODŁOGA TECH
0.24 SERWEROWNIA ROZDZIELNIA IT 22.87 m2 POSADZKA ANTYSTATYCZNA PODŁOGA TECH
0.14 KORYTARZ 46.52 m2 GRES
0.18 WARSZTAT 18.16 m2 GRES
0.16 PERSONEL POMOCNICZY 15.78 m2 GRES
0.15 ARCHIWUM 16.22 m2 GRES
0.14 SZATNIA DAMSKA+SANITARIAT GRES
0.13 SZATNIA MĘSKA+SANITARIAT 22,15 m2 GRES
0.12 WC DAMSKI/NIEPEŁNOSPRAWNI 3,67 m2 GRES
0.11 WC MĘSKI 7,41 m2 GRES
0.10 WIATROŁAP 3.54 m2 POSADZKA KAMIENNA
0.09 PRZEDSIONEK POSADZKA KAMIENNA
0.01 HALL WEJSCIOWY 26.73 m2 POSADZKA KAMIENNA
0.08 ZAPLECZE RECEPCJI 5.74 m2 POSADZKA ANTYSTATYCZNA
0.05 MONITORING 13.57 m2 POSADZKA ANTYSTATYCZNA
0.02 SZATNIA Z PRYSZNICEM 10.68 m2 GRES
0.03 PRZEDPOKÓJ 5.64 m2 GRES
0.04 MAGAZYN 8.88 m2 GRES
0.06 POMIESZCZENIE TECHNICZNE EL 12.17 m2 GRES
0.07 KUCHNIA Z ANEKSEM JADALNYM 11.28 m2 GRES
-0.41
-0.02
+0.02
0.00

ADRES INWESTYCJI

Ośrodek Kontroli Ruchu Lotniczego
dz. 1867/136 obręb 0001-Jasionka

INWESTOR

Polska Agencja Żeglugi Powietrznej
ul. Wieżowa 8
02-147 Warszawa

INWESTYCJA

Ośrodek Kontroli Ruchu Lotniczego wraz z infrastrukturą techniczną
w Porcie Lotniczym Rzeszów
36-002 Jasionka 942, Gmina Trzebownisko.

GŁÓWNE BIURO PROJEKTOWE

INGÉROP POLSKA SP. Z O.O.
ul. Racławicka 146, 02-117 Warszawa, Polska
tel (+48 22) 572 56 91, fax (+48 22) 572 56 95

ELPROJEX Marcin Kozicki, Piotr Zając
01-106 Warszawa, ul. Redutowa 25
REGON 017263367; NIP 123-09-36-421
www.elprojex.eu

	NR UPRAWNIEŃ	DATA I PODPIS
OPRACOWALI mgr inż. Piotr Zając mgr inż. Marcin Kozicki mgr inż. Łukasz Ćwiklak inż. Jarosław Kujawa		
PROJEKTOWAŁ mgr inż. Andrzej Popek	St–348/78	
SPRAWDZIŁ mgr inż. Grzegorz Stodolski	St–222/79	

RYSUNEK
INSTALACJA UZIEMIAJĄCA - RZUT Z GÓRY

BRANŻA
ELEKTRYCZNA

STADIUM
BUDOWLANY

SKALA
1:100

NR RYSUNKU
571/B/E/1257/A

DATA
12.2010

UWAGI:
1. WSZELKIE PRAWA DO NINIEJSZGO OPRACOWANIA SA ZASTRZEZONE. KOPIOWANIE, ROZPOWSZECHNIANIE I UDOSTĘPNIANIE OSOBOM TRZECIM PROJEKTU LUB JEGO CZESCI BEZ ZGODY AUTORÓW JEST ZABRONIONE.
2. WYKONAWCY I PODWYKONAWCY ZOBOWIAZANI SA DO SPRAWDZENIA PROJEKTU A W SZCZEGÓLNOSCI WYMIARÓW PRZED PRZYSTAPIENIEM DO PRAC BUDOWLANYCH.