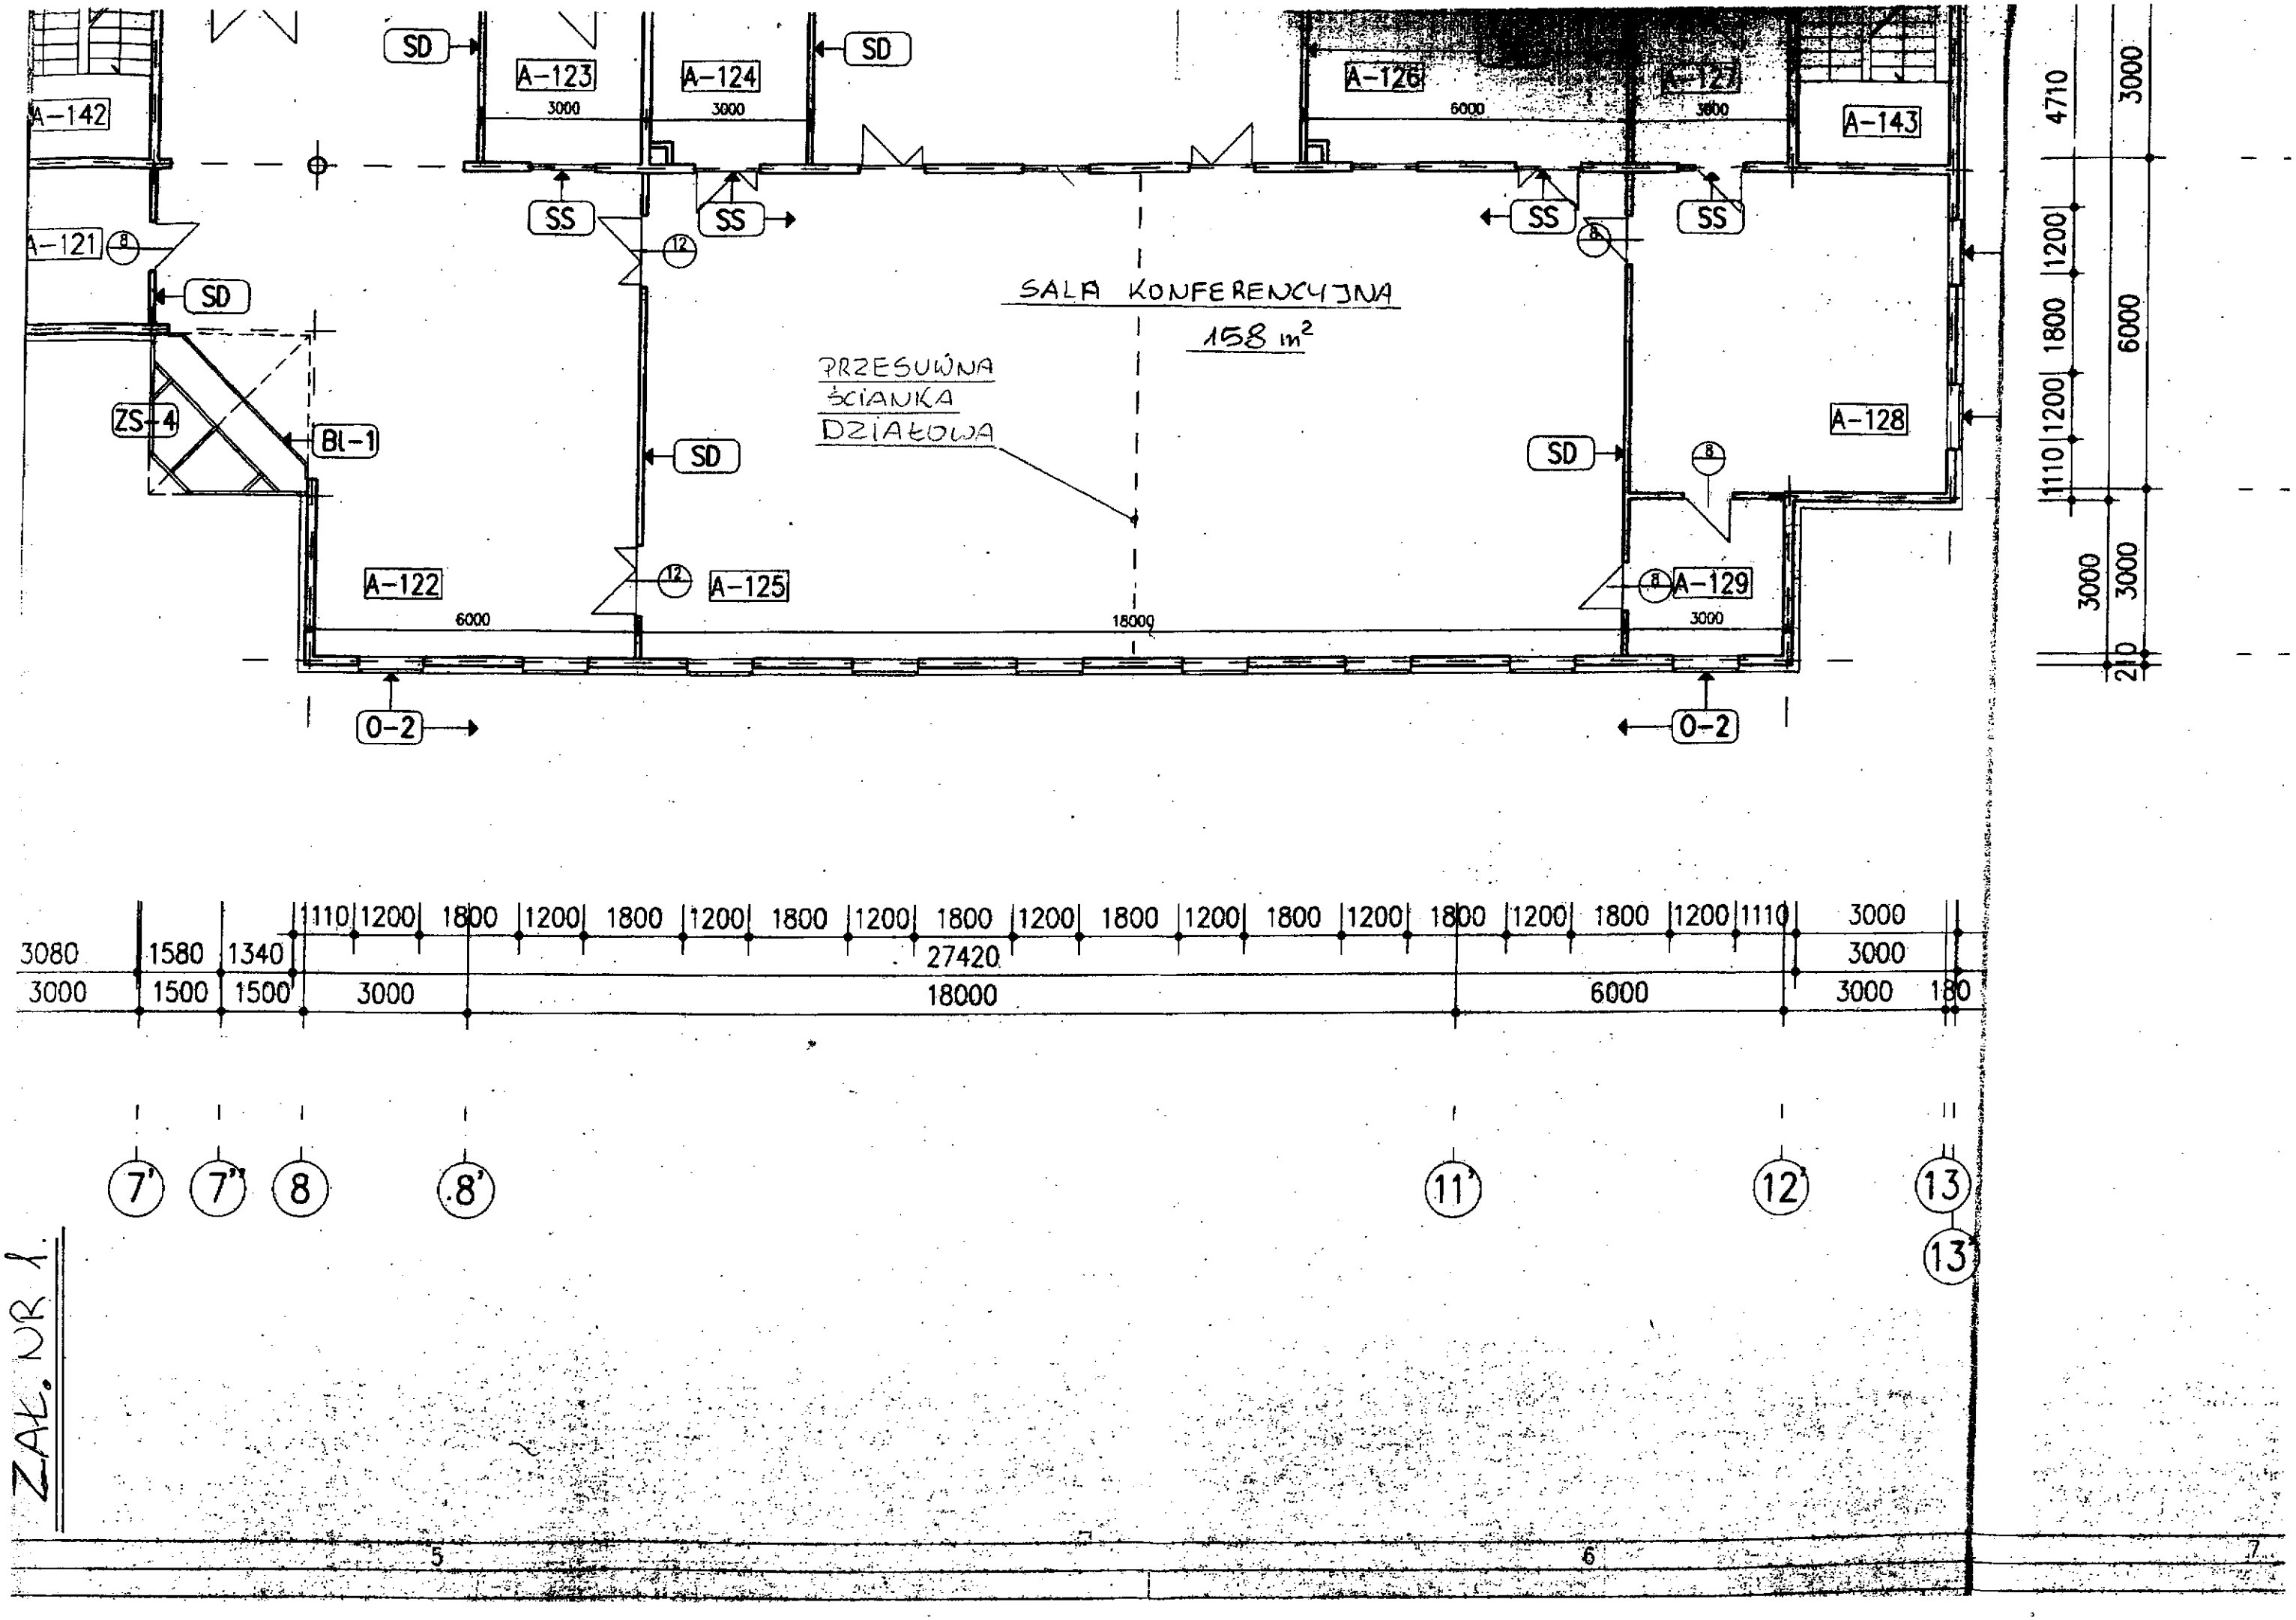
SD
A-123
A-124
SD
A-126
A-127
A-143
A-142
A-121
SS
SS
SS
SS
SALA KONFERENCYJNA
158 m²
PRZESUWNA
ŚCIANKA
DZIAŁOWA
SD
SD
ZS-4
B(-1
A-128
A-122
A-125
A-129
0-2
0-2
6000
3000
3000
6000
3000
18000
4710
3000
1200
1800
6000
1200
1110
3000
3000
210
3080
1580
1340
110 1200 1800 1200 1800 1200 1800 1200 1800 1200 1800 1200 1800 1200 1800 1200 1800 1200 1110
3000
3000
27420
3000
3000
1500
1500
3000
18000
6000
3000
180
7'
7''
8
8'
11'
12'
13
13'
ZAŁ. NR 1.
5
6
7